


MOD. AN (GEU)
DE
800

MINISTERO DELLE FINANZE
DIPARTIMENTO DEL TERRITORIO



CATASTO EDILIZIO URBANO (RDL 13-4-1939, n. 662)


Planimetria di u.i.u. in Comune di **CANONICA D'ADDA** via **DELL'ARTIGIANATO** civ. **6**

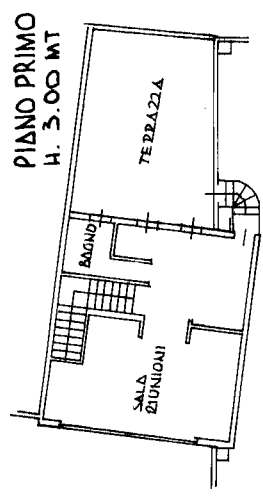

PIANO PRIMO
H. 3.00 MT


TIPO MAPPALE N.73019 DEL 9.7.1997
UNITA' AFFERENTE

ESTRATTO MAPPA
SCALA 1:2000

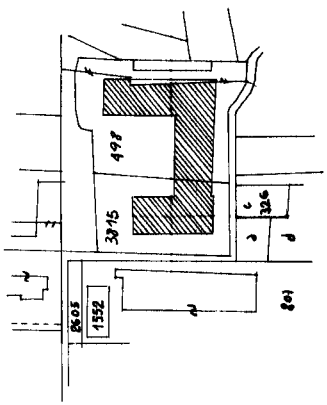

FOGL. 3
MAPPA 3815
DI AREA 14.52

PIANO TERRA
Hm. 5.50 MT

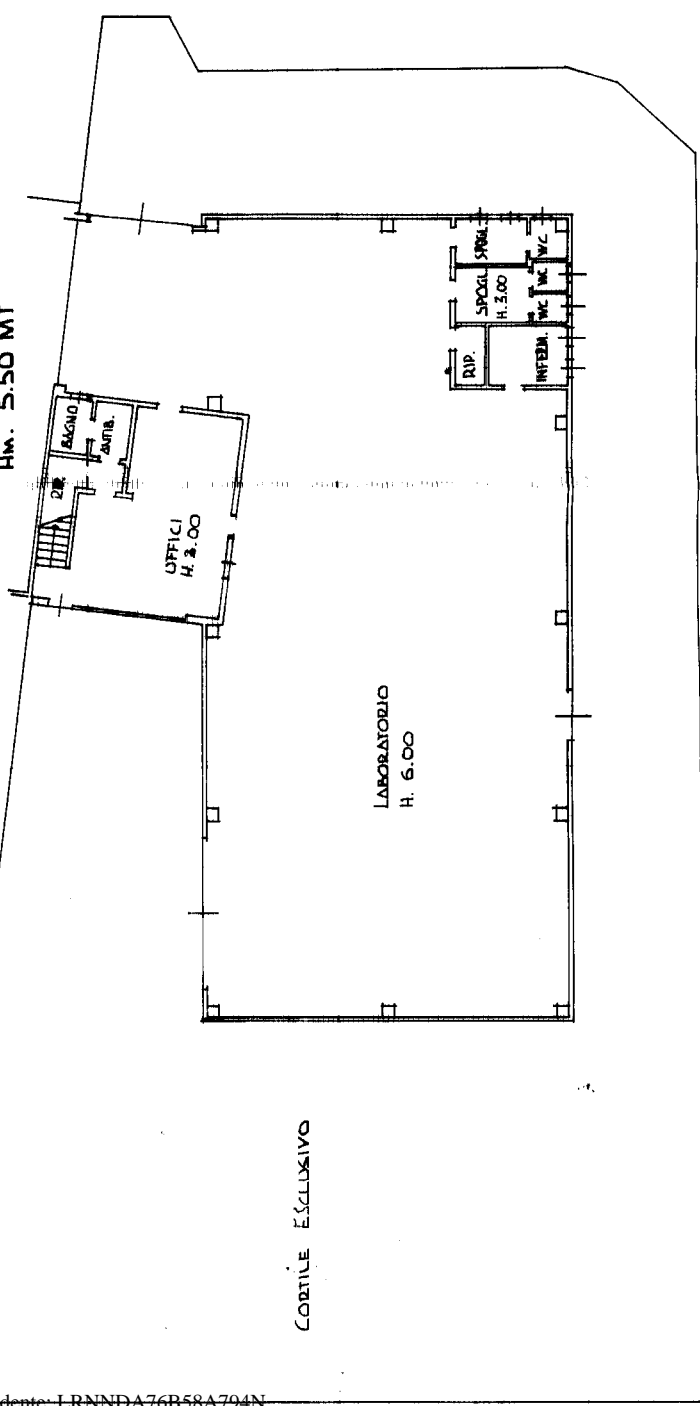

CORTILE ESCLUSIVO

ORIENTAMENTO



SCALA DI 1:2.00

RISERVATO ALL'UFFICIO

Completata dal **GEOM. PARMIBELLI BRUNO**

Dichiarazione di N.C.
Denuncia di variazione

Identificativi catastali
F. **3815** sub **7**
Inizio 0 data **23.07.97**
Firma **BRUNO PARMIBELLI**
Geometra **BERGAMO n. 693**