

**Agenzia del Territorio
CATASTO FABBRICATI
Ufficio Provinciale di
Bergamo**

Dichiarazione protocollo n. BG0464214 del 09/09/2011

Planimetria di u.i.u. in Comune di Rovetta

Via Milano

civ.

Identificativi Catastali:

Sezione:

Foglio: 26

Particella: 6272

Subalterno: 715

Compilata da:

Girola Lisa


Iscritto all'albo:
Geometri

Prov. Bergamo

N. 3165

Scheda n. 1

Scala 1:200

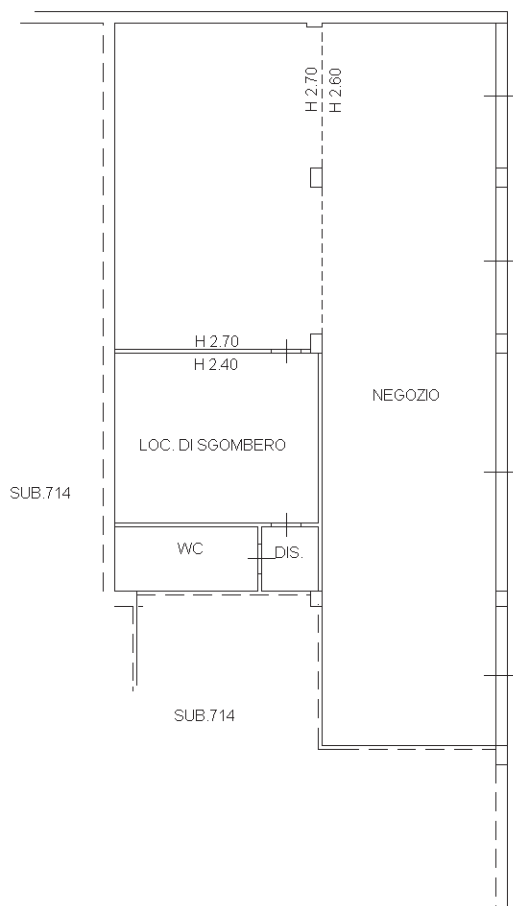

PIANO SEMINTERRATO



Ultima planimetria in atti