

**Agenzia delle Entrate
CATASTO FABBRICATI
Ufficio Provinciale di
Bergamo**

Dichiarazione protocollo n. BG0069255 del 28/04/2014

Planimetria di u.i.u. in Comune di Rovetta

Via Milano

civ.

Identificativi Catastali:

Sezione:

Foglio: 26

Particella: 6272

Subalterno: 728

Compilata da:

Girola Lisa

Iscritto all'albo:


Geometri

Prov. Bergamo

N. 3165

Scheda n. 1

Scala 1:200

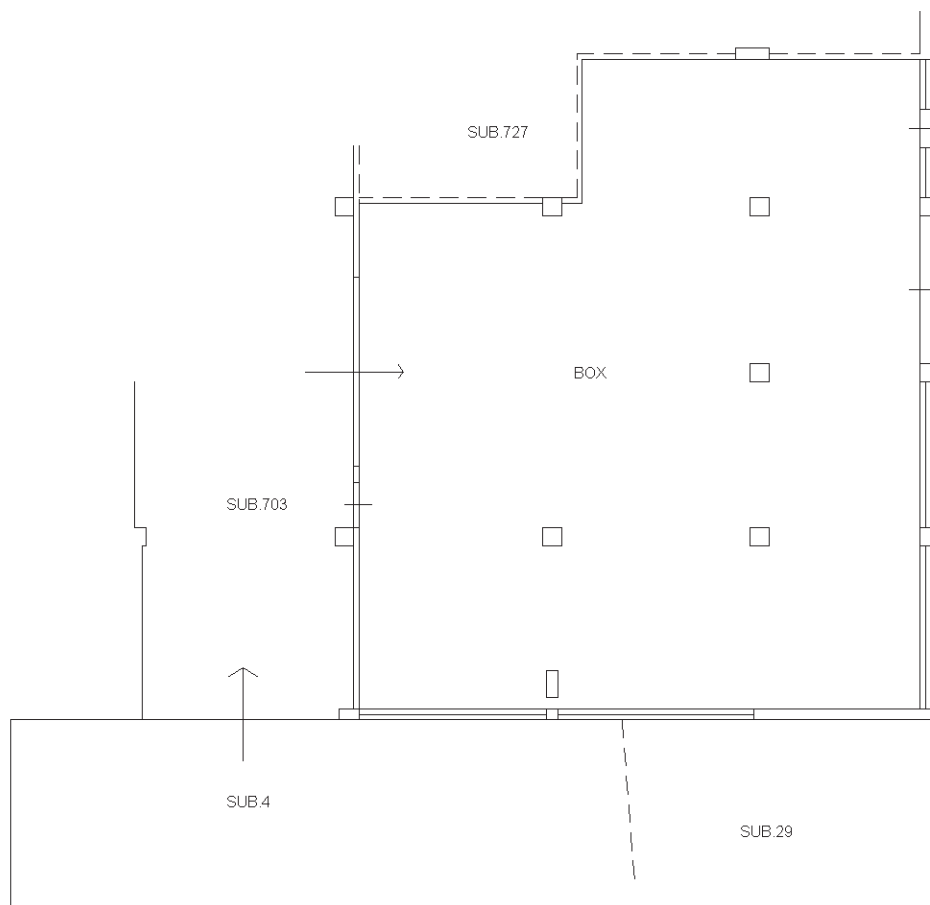

PIANO INTERRATO H.2.80

Catasto dei Fabbricati - Situazione al 19/10/2022 - Comune di ROVETTA(H615) - < Foglio 26 - Particella 6272 - Subalterno 728 >
VIA MILANO Piano S2

Ultima planimetria in atti