

**Agenzia del Territorio
CATASTO FABBRICATI
Ufficio Provinciale di
Bergamo**

Dichiarazione protocollo n. BG0026134 del 30/01/2007

Planimetria di u.i.u. in Comune di Bergamo

Via Martinella

civ. 23

Identificativi Catastali:

Sezione: RE

Foglio: 6

Particella: 1184

Subalterno: 709

Compilata da:
Belotti Mario

Iscritto all'albo:
Geometri


Prov. Bergamo

N. 2545

Scheda n. 1

Scala 1:200

PIANO TERRA

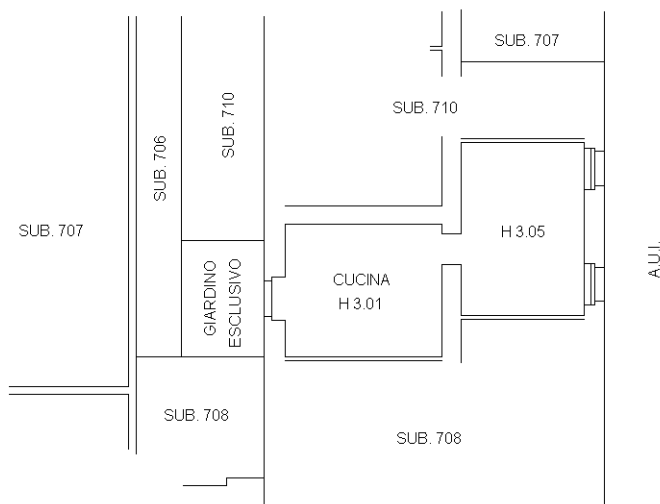

Catasto dei Fabbricati - Situazione al 04/04/2023 - Comune di BERGAMO(A794) - < Foglio 27 - Particella 1184 - Subalterno 709 >
VIA MARTINELLA n. 23 Piano T

Ultima planimetria in atti