

**Agenzia del Territorio
CATASTO FABBRICATI**
Ufficio provinciale di
Bergamo

Scala 1: 200


Dichiarazione protocollo n. BG0198910 del 23/05/2011
Planimetria di u.i.u. in Comune di Castione Della Presolana
Via San Rocco civ. 3

Identificativi Catastali:
Sezione: 28
Foglio: 28
Particella: 56
Subalterno: 703

Compilata da:
Benzoni Ottavio
Iscritto all'albo:
Architetti
Prov. Bergamo N. 1699

Scheda

Ultima planimetria in atti

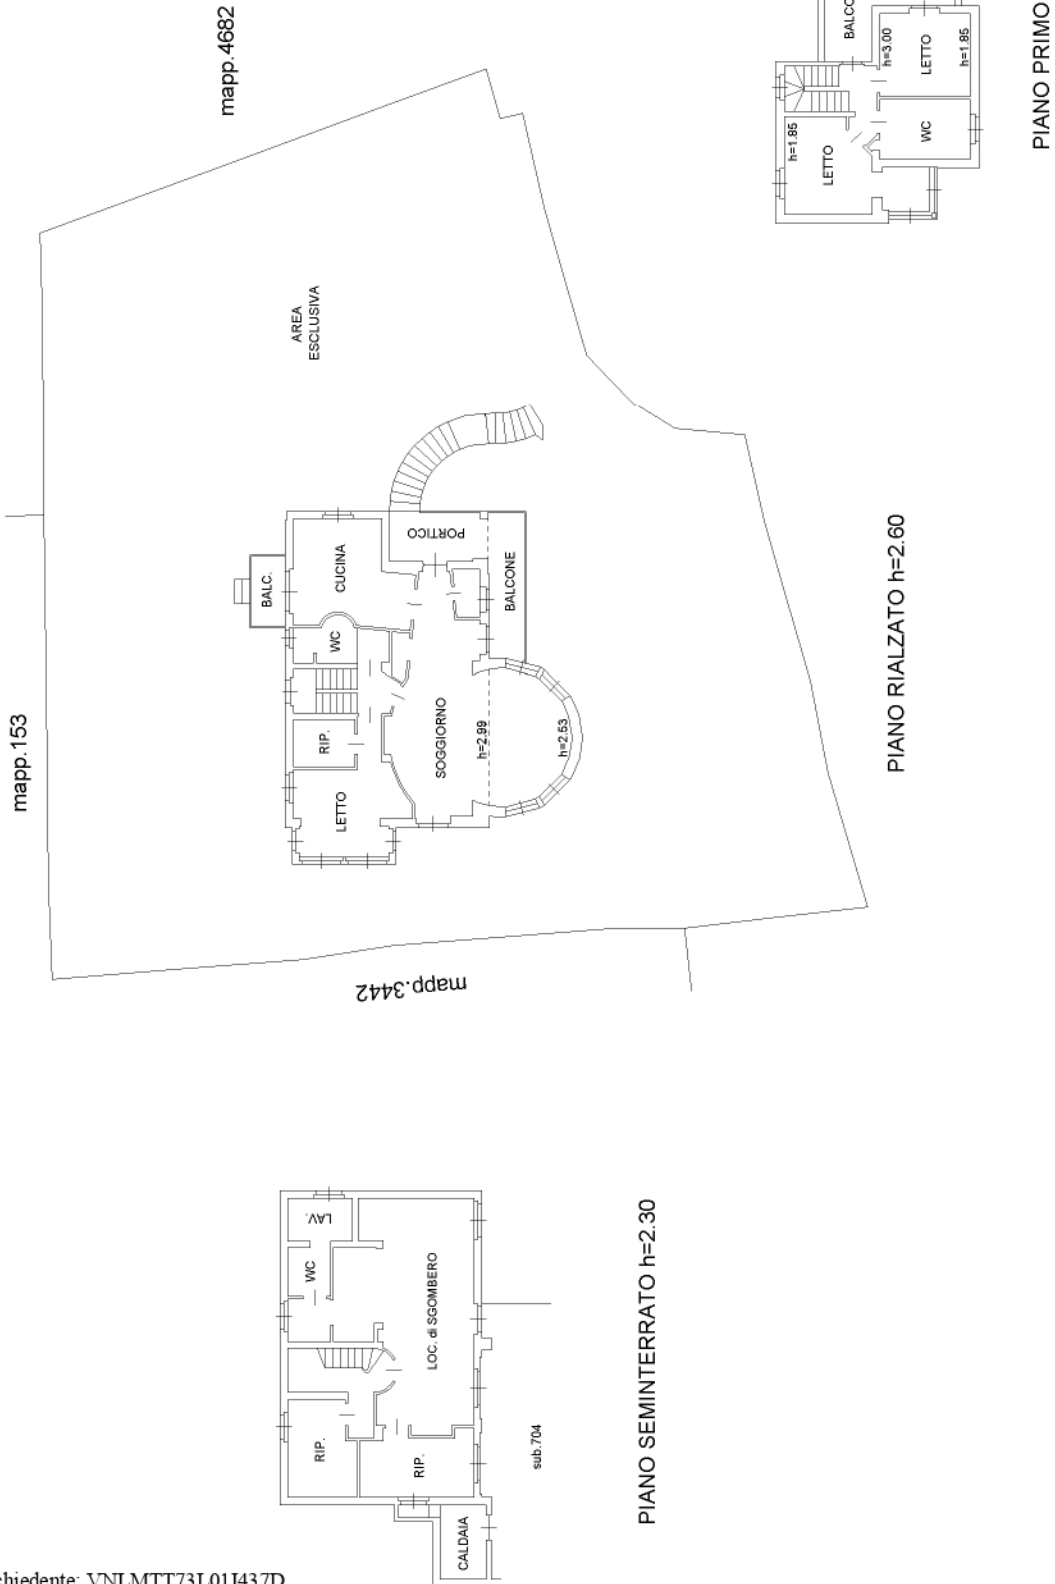


**Agenzia del Territorio
CATASTO FABBRICATI
Ufficio Provinciale di
Bergamo**

Dichiarazione protocollo n. BG0198910 del 23/05/2011
Planimetria di u.i.u. in Comune di Castione Della Presolana
Via San Rocco civ. 3

Identificativi Catastali:
Sezione:
Foglio: 28
Particella: 56
Subalterno: 704

Compilata da:
Benzoni Ottavio
Iscritto all'albo:
Architetti
Prov. Bergamo N. 1699

Scheda n. 1 Scala 1:200

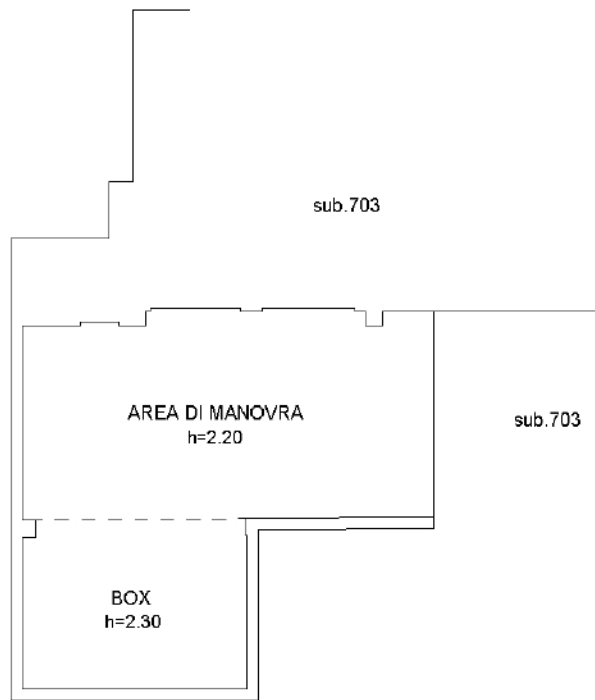

PIANO SEMINTERRATO



Ultima planimetria in atti

N=5084500



Comune: (BG) CASTIONE D PRESOLANA Scala originale: 1:1000
Foglio: 930 All: A Dimensione cornice: 267.000 x 189.000 metri protocollo pratica T148089/2023