




SOTTOTETTO

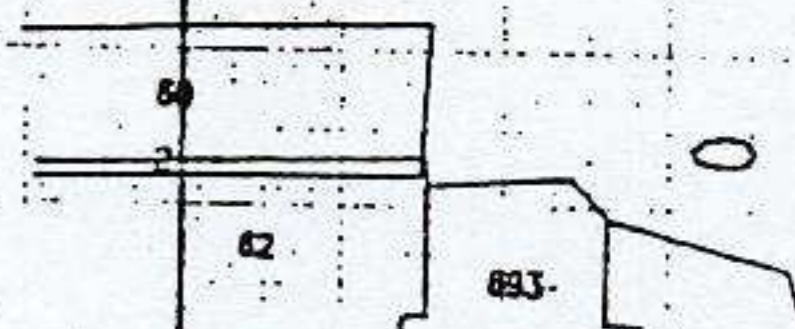

Località di u.i.u. in Comune di FINO DEL MONTE via PIAZZA DELL'OLMO civ. 1

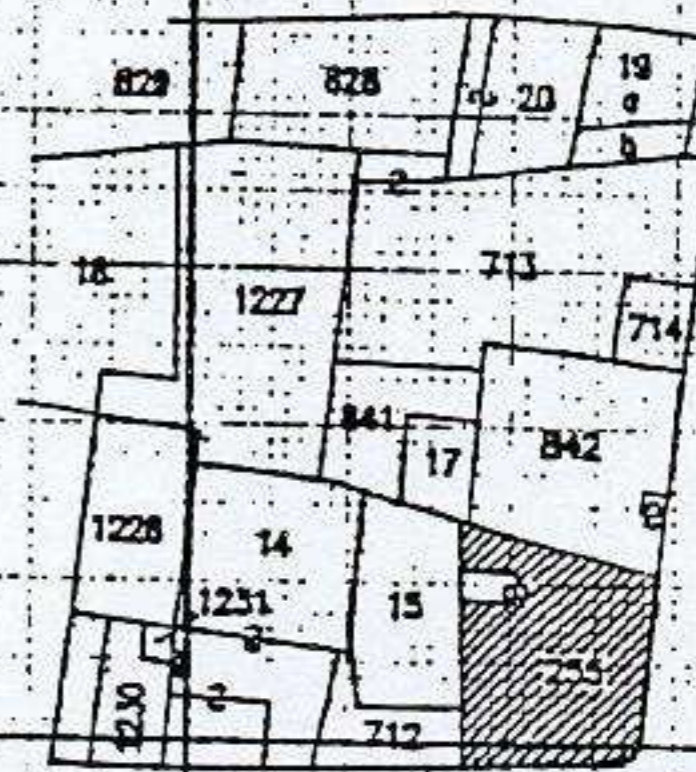


ESTRATTO DI MAPPA
SCALA 1 : 1000

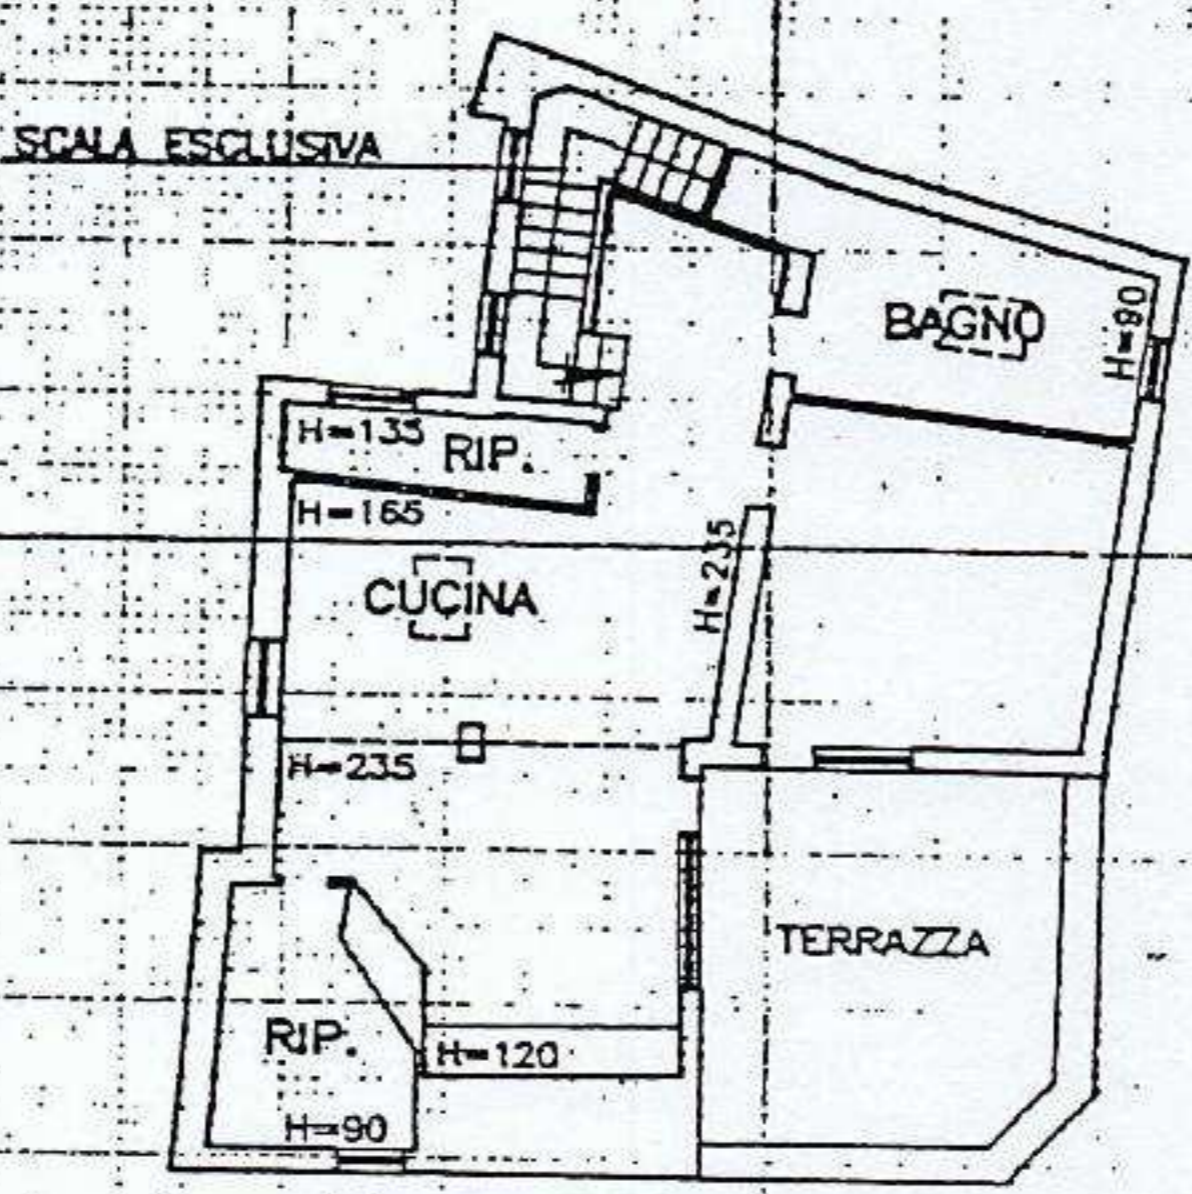

UTE - BERGAMO
COPIA CONFORME
ALL'ORIGINALE

PIANO QUARTO

ORIENTAMENTO

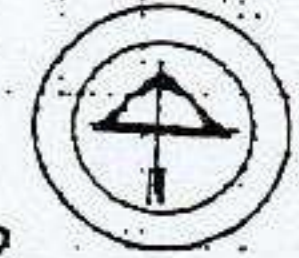

PER FUSIONE E DIVISIONE DELLE PLANIMETRIE FG. 8 MAPP. 255 sub 701-702
ASSUME IL NUOVO IDENTIFICATIVO FG. 8 MAPP. 255 sub 705

SCALA DI 1:20



Dichiarazione di N.C.
 Denuncia di variazione
 Identificativi catastali
 sub.

Compilata dal **GEOMETRA**
(Titolo, cognome e nome)
SCANDELLA IMERIO
 Iscritto all'albo dei **GEOMETRI**
 della provincia di **BERGAMO** n. **2272**
 data **17/09/1998** Firma *[Signature]*

RISERVATO ALL'UFFICIO
 6 - OTT 1998
 0 0 5 13




Località di u.i.u. in Comune di FINO DEL MONTE via PIAZZA DELL'OLMO civ. 1

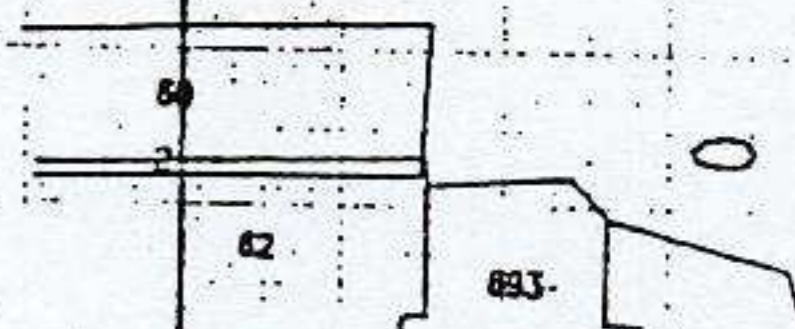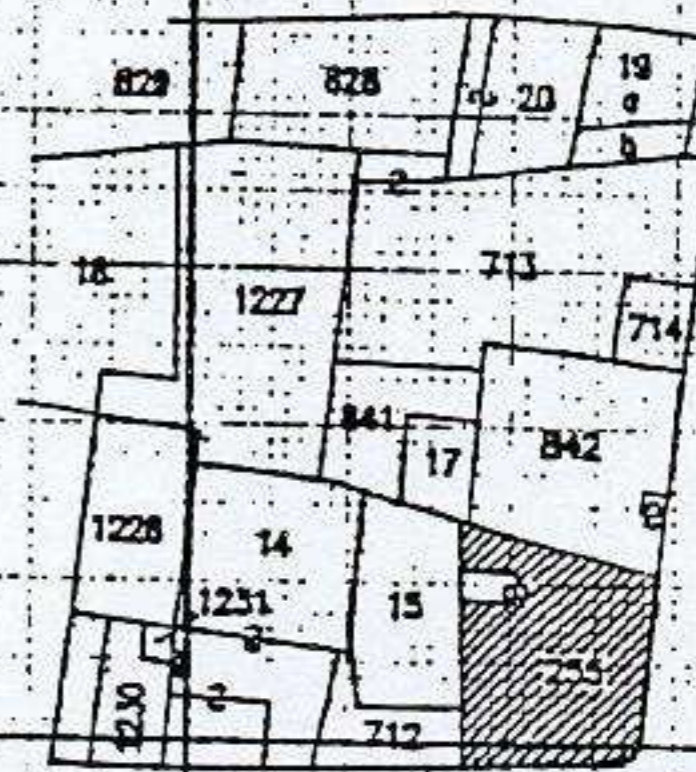

ESTRATTO DI MAPPA
SCALA 1 : 1000


SCALA ESCLUSIVA

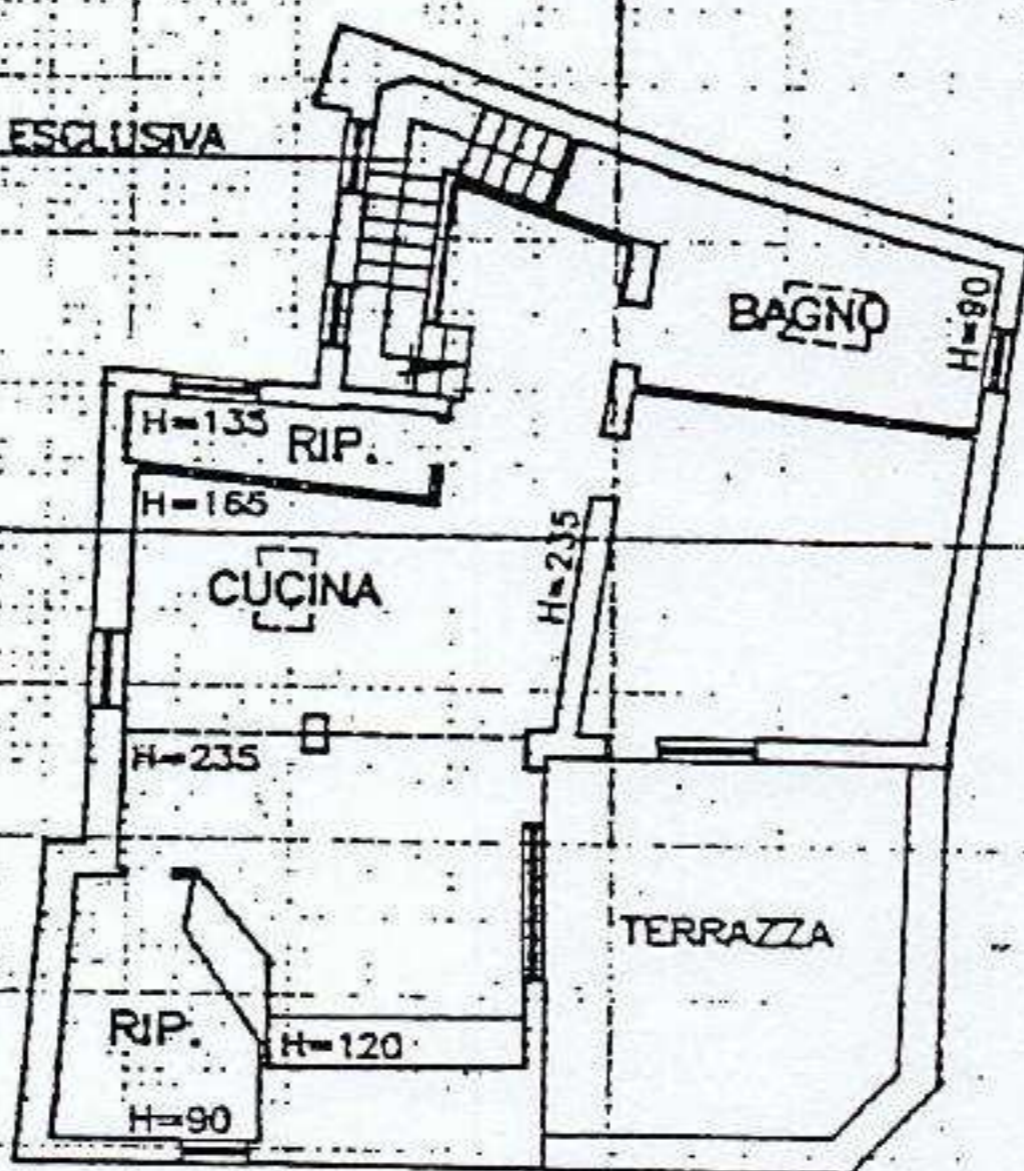

UTE - BERGAMO
COPIA CONFORME
ALL'ORIGINALE

PIANO QUARTO

ORIENTAMENTO

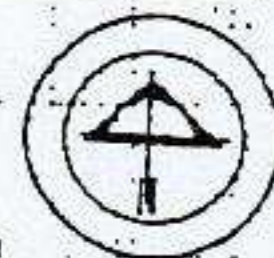

PER FUSIONE E DIVISIONE DELLE PLANIMETRIE FG. 8 MAPP. 255 sub 701-702
ASSUME IL NUOVO IDENTIFICATIVO FG. 8 MAPP. 255 sub 705

SCALA DI 1:20

Dichiarazione di N.C.
Dichiarazione di variazione

Compilata dal GEOMETRA
SCANDELLA IMERIO
(Titolo, cognome e nome)

Iscritto all'albo dei GEOMETRI
della provincia di BERGAMO n. 2272
data 17/09/1998 Firma [Signature]

RISERVATO ALL'UFFICIO

6 - OTT 1998
0 0 5 13

Identificativi catastali

sub.