

Unità imm.re mapp. 1530 sub. 707 p.2. sup comm. li

appartamento mq. 115.00

Unità imm.re mapp. 8960 sub. 2-4

p. -1 sup comm. li

box sub. 2 mq. 23.00

box sub. 4 mq. 16.80

Unità imm.re mapp. 8960 sub. 7-8-10-11-12-13-14

p. -1 sup nette calpestabili

posti auto scoperti

sub. 7 mq. 11.34

sub. 8 mq. 10.58



sub. 10 mq. 10.58

sub. 11 mq. 10.58

sub. 12 mq. 10.58

sub. 13 mq. 10.58

sub. 14 mq. 10.58

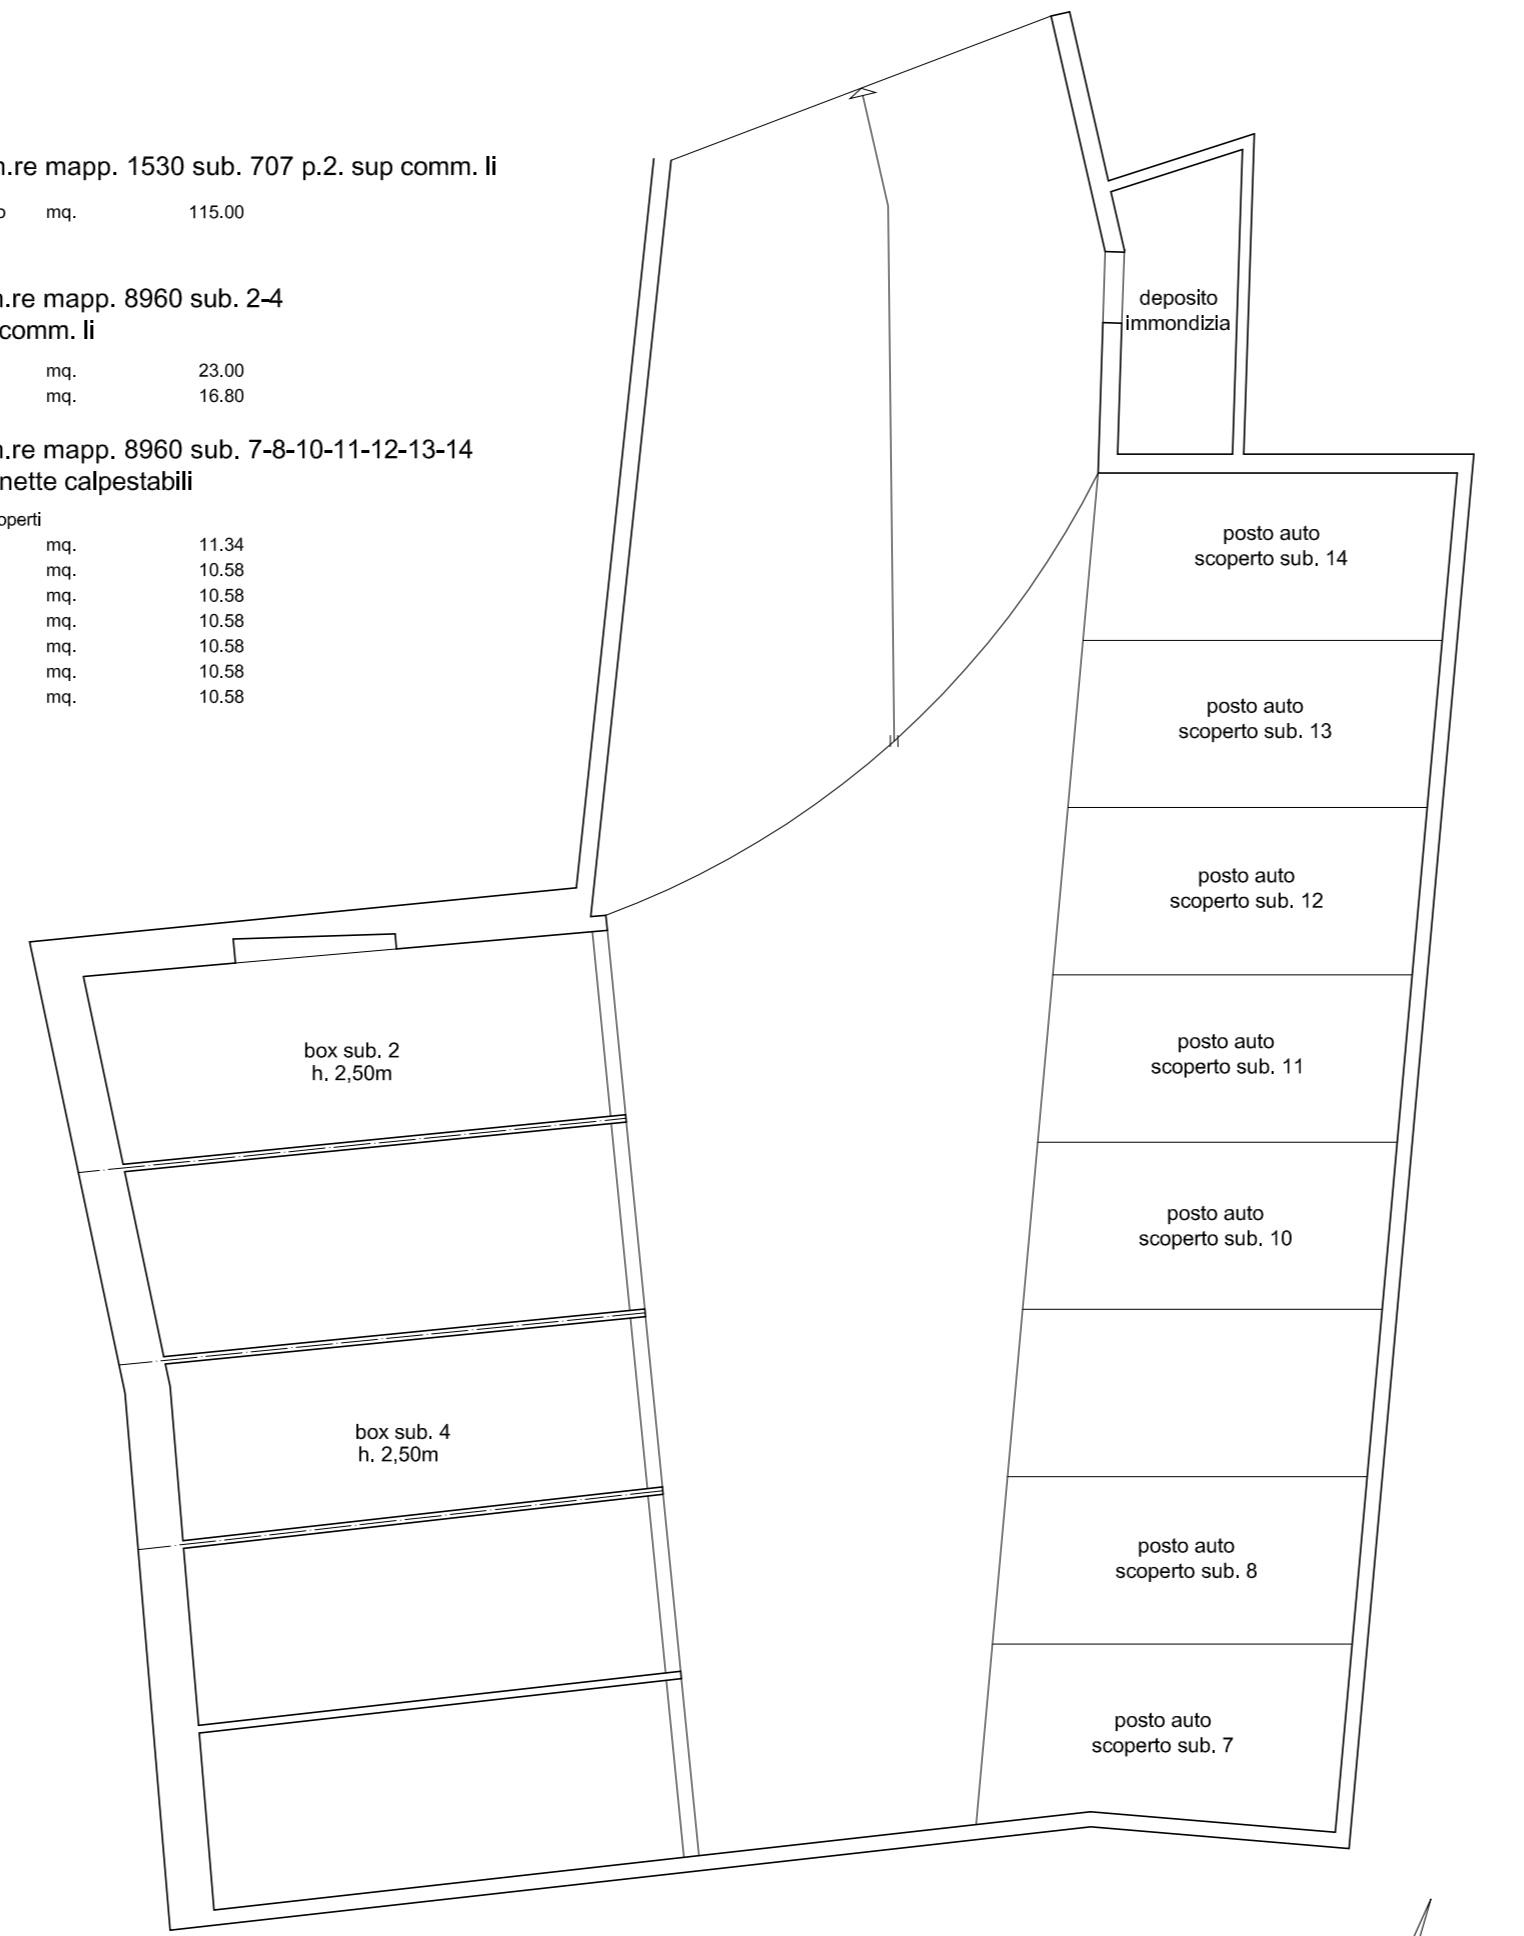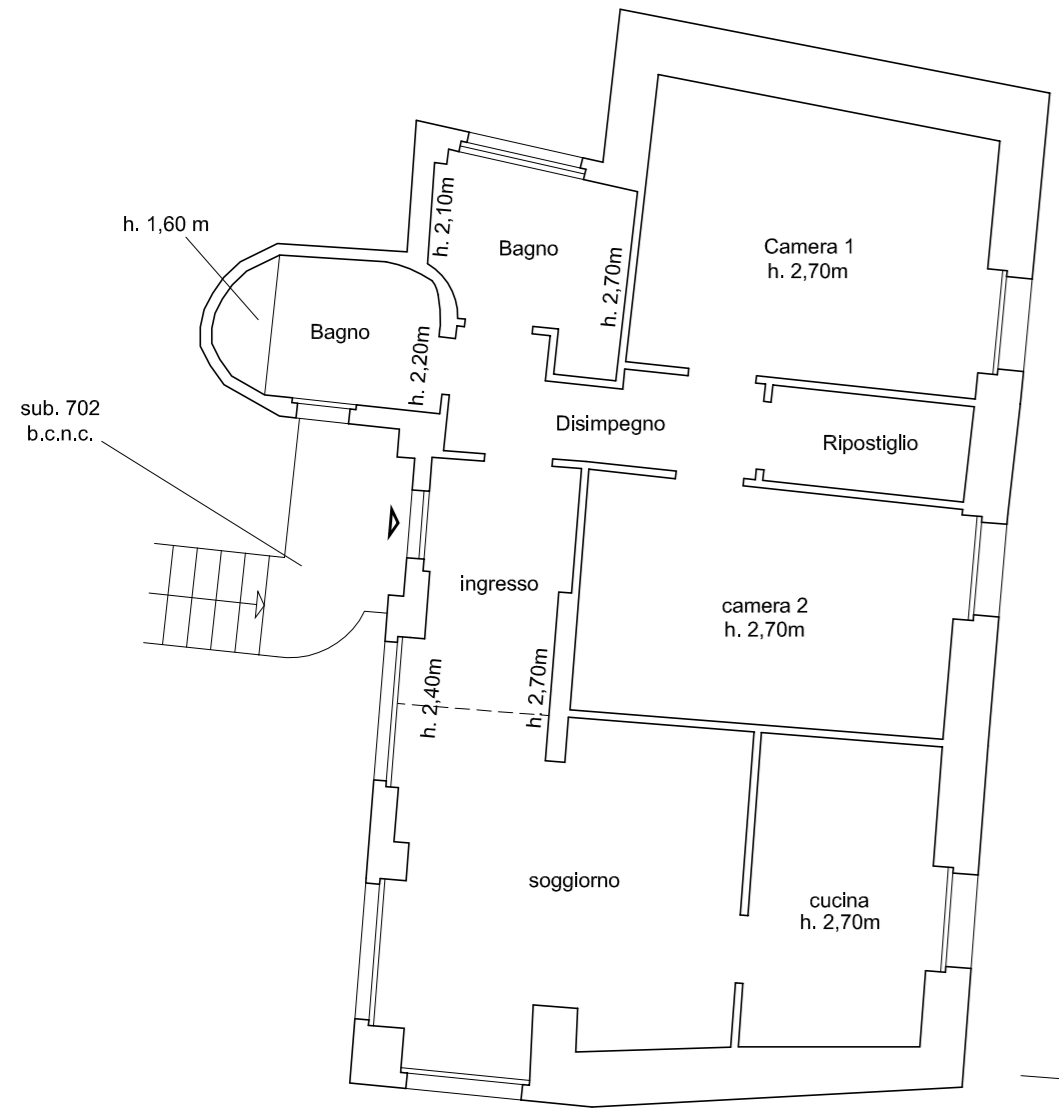


Unità immobiliari rilevate al rustico

IL PROGETTISTA

Progetto architettonico

ing. iur. ANDREA BIZIOLI
 BERGAMO - Via Ravizza 26
 TEL. 035/322151 FAX 035/322151
 E.mail abiziol@gmail.com

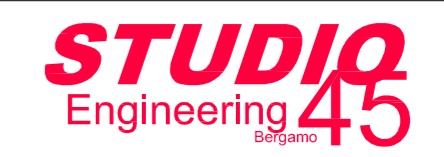

Progetto

Esecuzione Immobiliare n 127/2022

Committente

Tribunale di Bergamo Es. Immobiliari
 G.E. Dr. ssa Maria Magri

Direttore dei Lavori

-

Progetto Esecutivo

-

Oggetto

Rilievo stato di fatto dei luoghi
 IMMOBILI VIA BROCCIONE, 61 PALAZZAGO

TAVOLA

LOCALIZZAZIONE U.I. A RESIDENZIALE E BOX

DATA	27/09/2022
AGG.	-
SCALA	1/100
PRATICA N°	-

TAVOLA NUMERO

U

ESEC. IMM. 127/2022