

MODULARIO
F. rig. rend. 487




MINISTERO DELLE FINANZE
DIREZIONE GENERALE DEL CATASTO E DEI SS.TT.EE.
CATASTO EDILIZIO URBANO (RDL 13-4-1939, n. 652)
Scala originale non disponibile.

MOD. BN (CEU)

LIRE
385

Planimetria di u.i.u. in Comune di **LEVATE** via **CASTELLO** civ. **8**

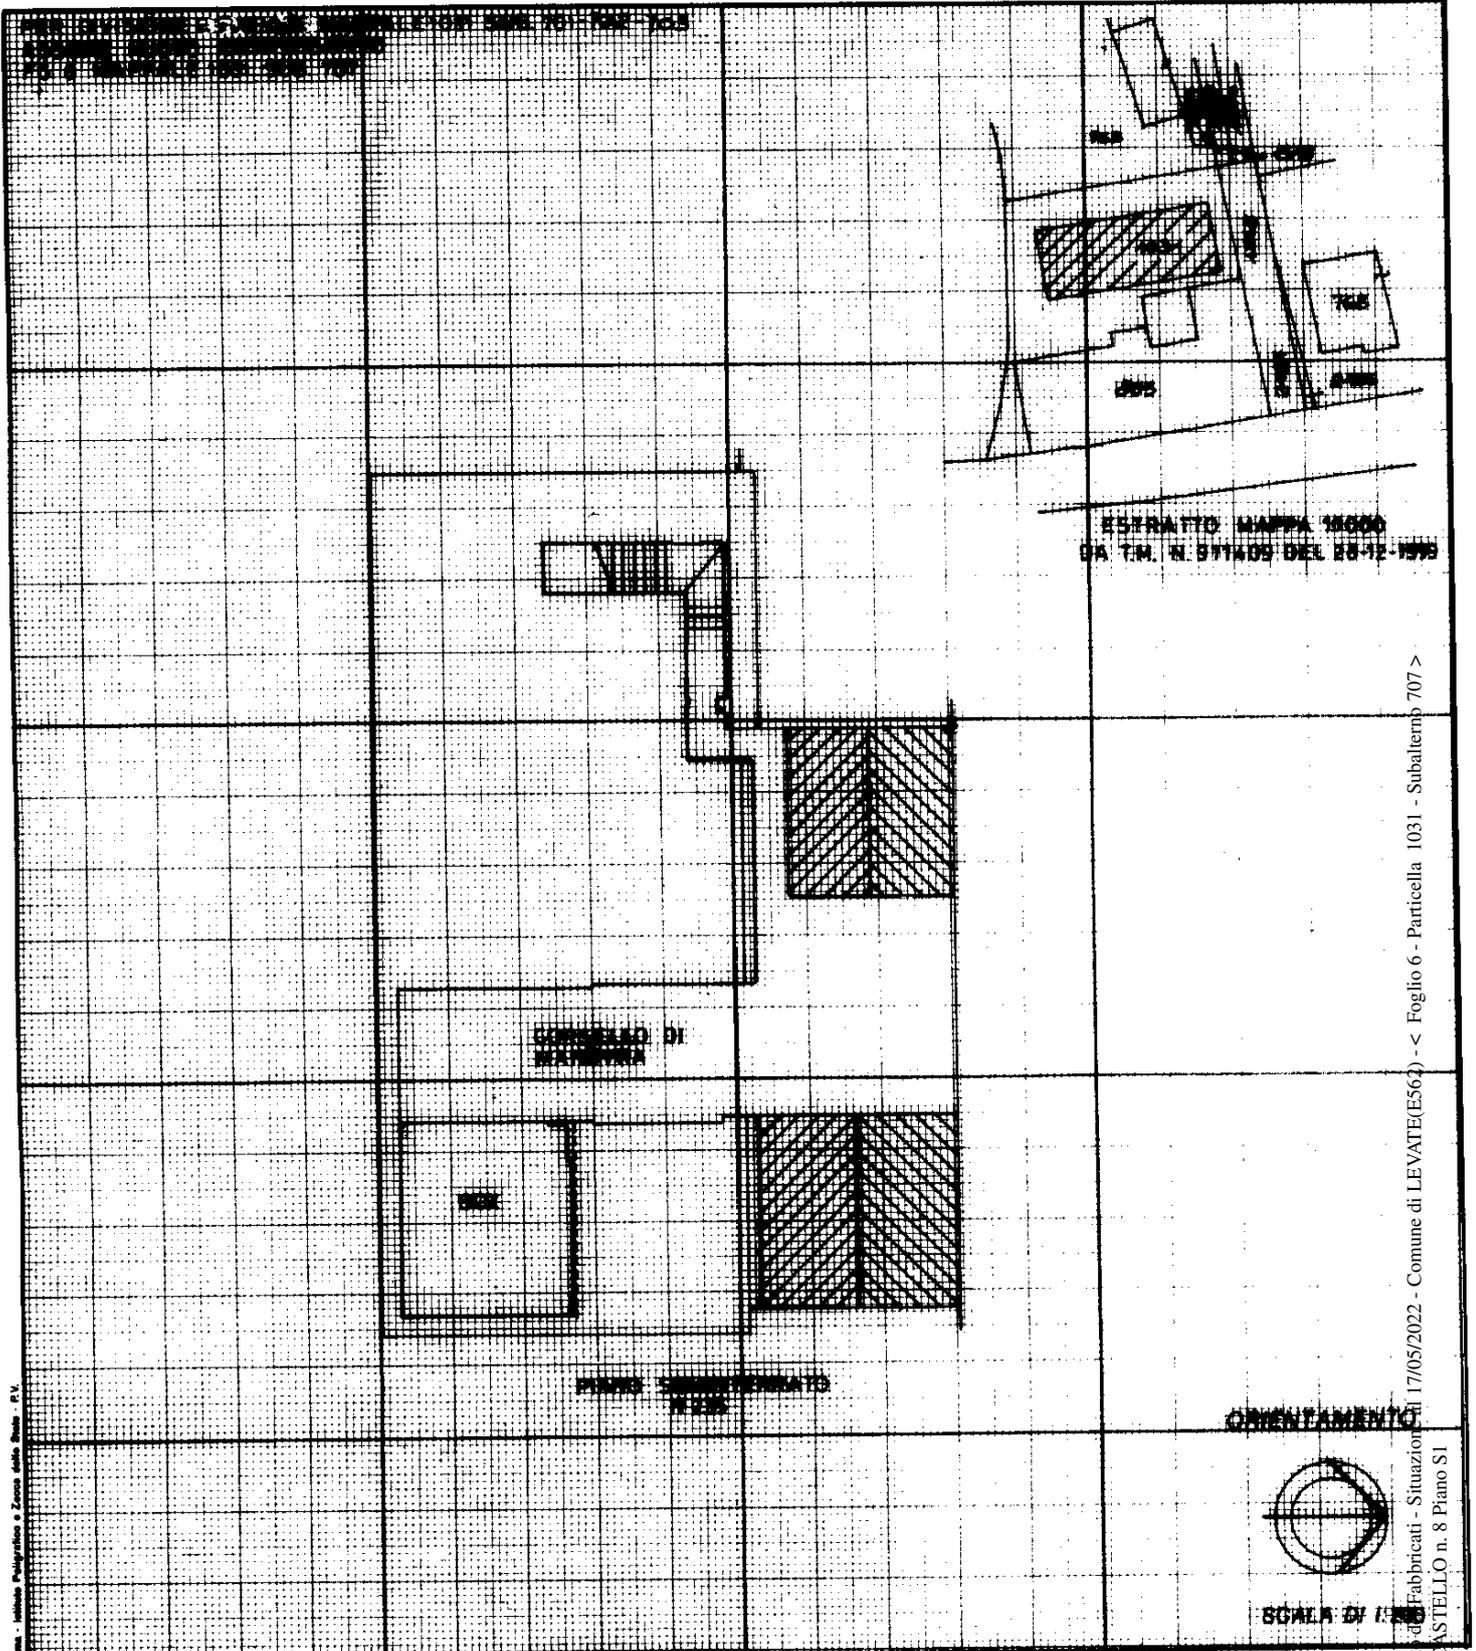

Nome - Indirizzo Pubblicitario e Zona dello Stato - P.V.

Catasto di Fabbricati - Situazione del 17/05/2022 - Comune di LEVATE(E563) - < Foglio 6 - Particella 1031 - Subalterno 707 >
VIA CASTELLO n. 8 Piano S1

Ultima planimetria in atti
Data presentazione: 23/03/2000
Totale schede: 1 - Formato di acquisizione: A4(210x297) - Formato stampa richiesta: A3(297x420)
n. sub.

Compilata dal **GEOMETRA DONADONI GIULIANO**
GEOMETRI MILANO
data **22-12-1999** Firma *donadoni*
CATEGORIA DEI GEOMETRI DELLA PROVINCIA
SEOM. DONADONI GIULIANO N. 5422

RISERVATO ALL'UFFICIO

MODULARIO
F. rg. rend. 487




MINISTERO DELLE FINANZE
DIREZIONE GENERALE DEL CATASTO E DEI SS.TT.EE.
CATASTO EDILIZIO URBANO (RDL 13-4-1939, n. 652)

MOD. BN (CEU)

LIRE
385

Planimetria di u.i.u. in Comune di LEVATE via CASTELLO civ. 8

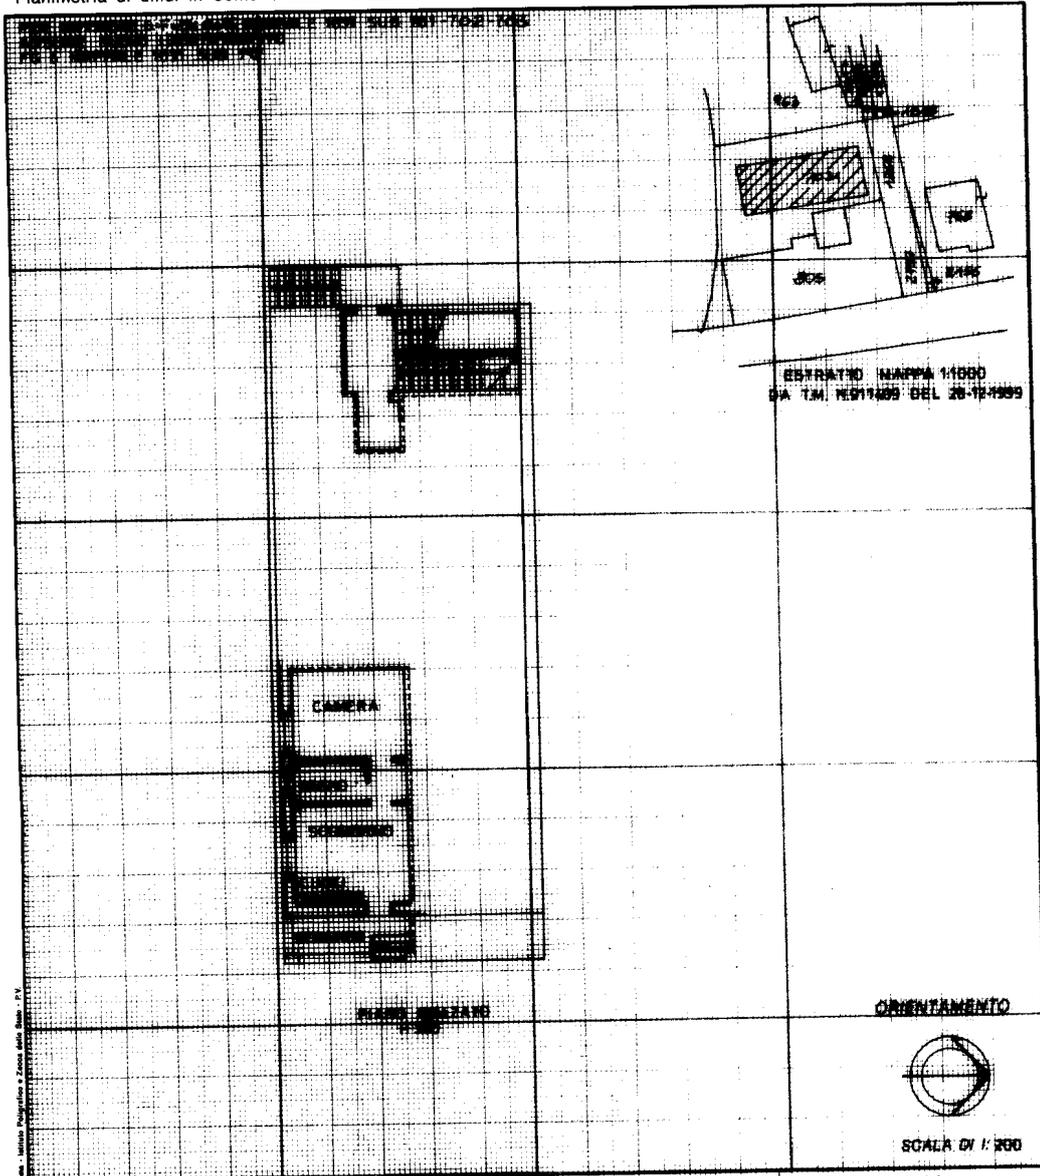

Dichiarazione di N.C.
Denuncia di variazione

Identificativi catastali
F.
n. sub.

Compilata dal **GEOMETRA**
DONADONI GIULIANO
(nome, cognome, nome)
GEOMETRI
Iscritto all'albo de **MILANO** n. **5421**
della provincia di **MILANO**
data **22-12-1999** Firma *Giuliano Donadoni*



RISERVATO ALL'UFFICIO

ORIENTAMENTO

SCALA DI 1:200

Catasto dei Fabbricati - Situazione al 07/07/2020 - Comune di LEVATE (E562) - < Foglio: 6 - Particella: 1031 - Subalterno: 712 >
VIA CASTELLO n. 8 piano: 1;