

**Agenzia delle Entrate
CATASTO FABBRICATI
Ufficio Provinciale di
Bergamo**

Dichiarazione protocollo n. BG0068794 del 31/05/2016

Planimetria di u.i.u. in Comune di Rogno

Via Pian Della Palu'

civ. 2

Identificativi Catastali:

Sezione: CV

Foglio: 5

Particella: 2801

Subalterno: 701

Compilata da:

Balzarini Angelo

Iscritto all'albo:


Geometri

Prov. Bergamo

N. 01913


Scheda n. 1

Scala 1:200

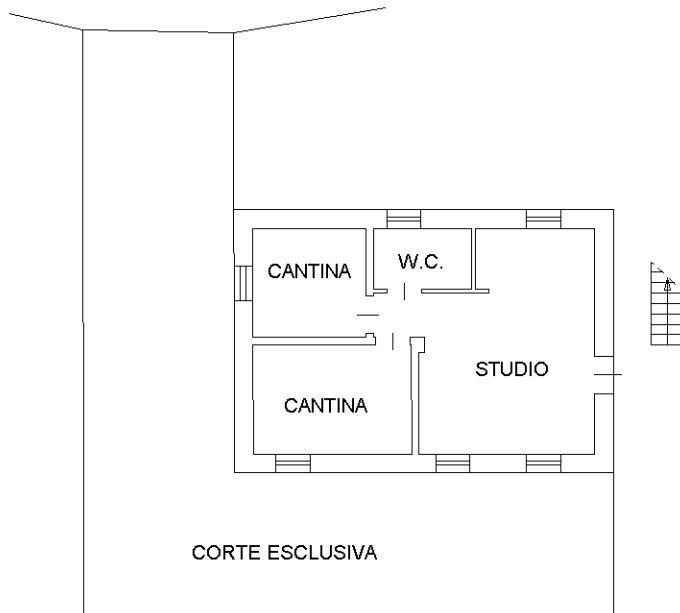

PIANO TERRA


H=2.30

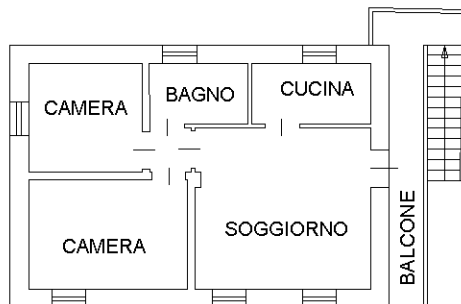

PIANO PRIMO

H=2.30

Ultima planimetria in atti

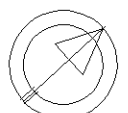

Agenzia delle Entrate
CATASTO FABBRICATI
Ufficio Provinciale di
Bergamo

Dichiarazione protocollo n. BG0044868 del 04/03/2015

Planimetria di u.i.u. in Comune di Rogno

Via Pian Della Palu'

civ. 2

Identificativi Catastali:

Sezione: CV

Foglio: 5

Particella: 5292

Subalterno: 1

Compilata da:

Balzarini Angelo

Iscritto all'albo:

Geometri

Prov. Bergamo

N. 1913

Scheda n. 1

Scala 1:200


PIANO INTERRATO

H=2.40



Catasto dei Fabbricati - Situazione al 08/06/2023 - Comune di ROGNO(H492) - < Sez. urbana CV - Foglio 5 - Particella 5292 - Subalterno 1 >
VIA PIAN DELLA PALU' n. 2 Piano T-SI

Ultima planimetria in atti

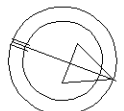

Agenzia delle Entrate
CATASTO FABBRICATI
Ufficio Provinciale di
Bergamo

Dichiarazione protocollo n. BG0044868 del 04/03/2015

Planimetria di u.i.u. in Comune di Rogno

Via Pian Della Palu'

civ. 2

Identificativi Catastali:

Sezione: CV

Foglio: 5

Particella: 5292

Subalterno: 2

Compilata da:

Balzarini Angelo

Iscritto all'albo:

Geometri

Prov. Bergamo



N. 1913

Scheda n. 1


Scala 1:200

PIANO INTERRATO

H=2.40

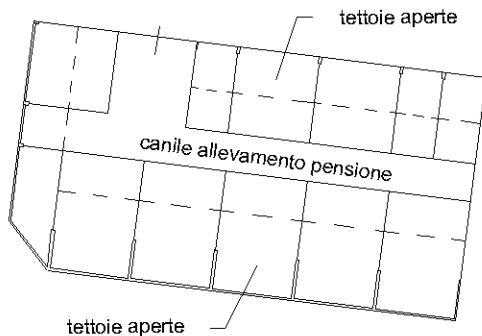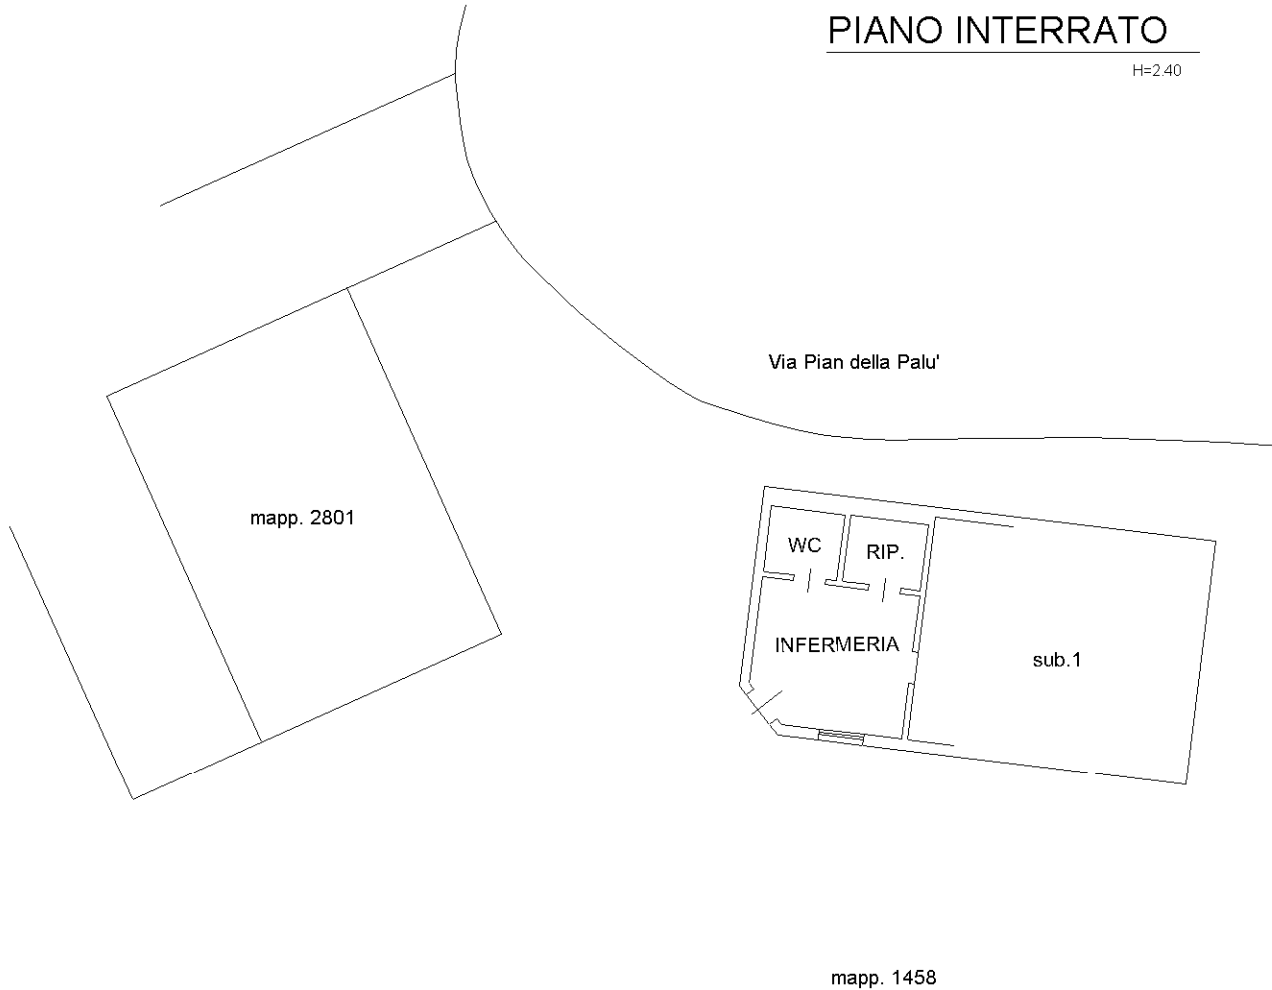

PIANO TERRA

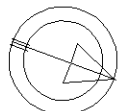

Ultima planimetria in atti

**Agenzia delle Entrate
CATASTO FABBRICATI
Ufficio Provinciale di
Bergamo**

Dichiarazione protocollo n. BG0044866 del 04/03/2015

Planimetria di u.i.u. in Comune di Rogno

Via Pian Della Palu'

civ. 2

Identificativi Catastali:

Sezione: CV

Foglio: 5

Particella: 5483

Subalterno:

Compilata da:

Balzarini Angelo

Iscritto all'albo:

Geometri

Prov. Bergamo

N. 1913

Scheda n. 1

Scala 1:100

PIANO TERRA

H=2.00

mapp. 1458




mapp. 5482

mapp. 1449

mapp. 5484

mapp. 5483

mapp. 5483

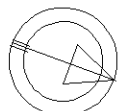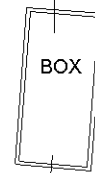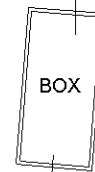

Ultima planimetria in atti

