


LOTTO 12

Agenzia del Territorio
CATASTO FABBRICATI
Ufficio Provinciale di
Bergamo

Dichiarazione protocollo n. _____ del _____ Planimetria di u.i.u. in Comune di Seriate Via Michelangelo Buonarroti _____ civ. SN	
Identificativi Catastali: Sezione: Foglio: 1 Particella: 13643 Subalterno: 782	Compilata da: Iscritto all'albo: Geometri Prov. Bergamo _____ N. _____

Scheda n. 1 Scala 1:200

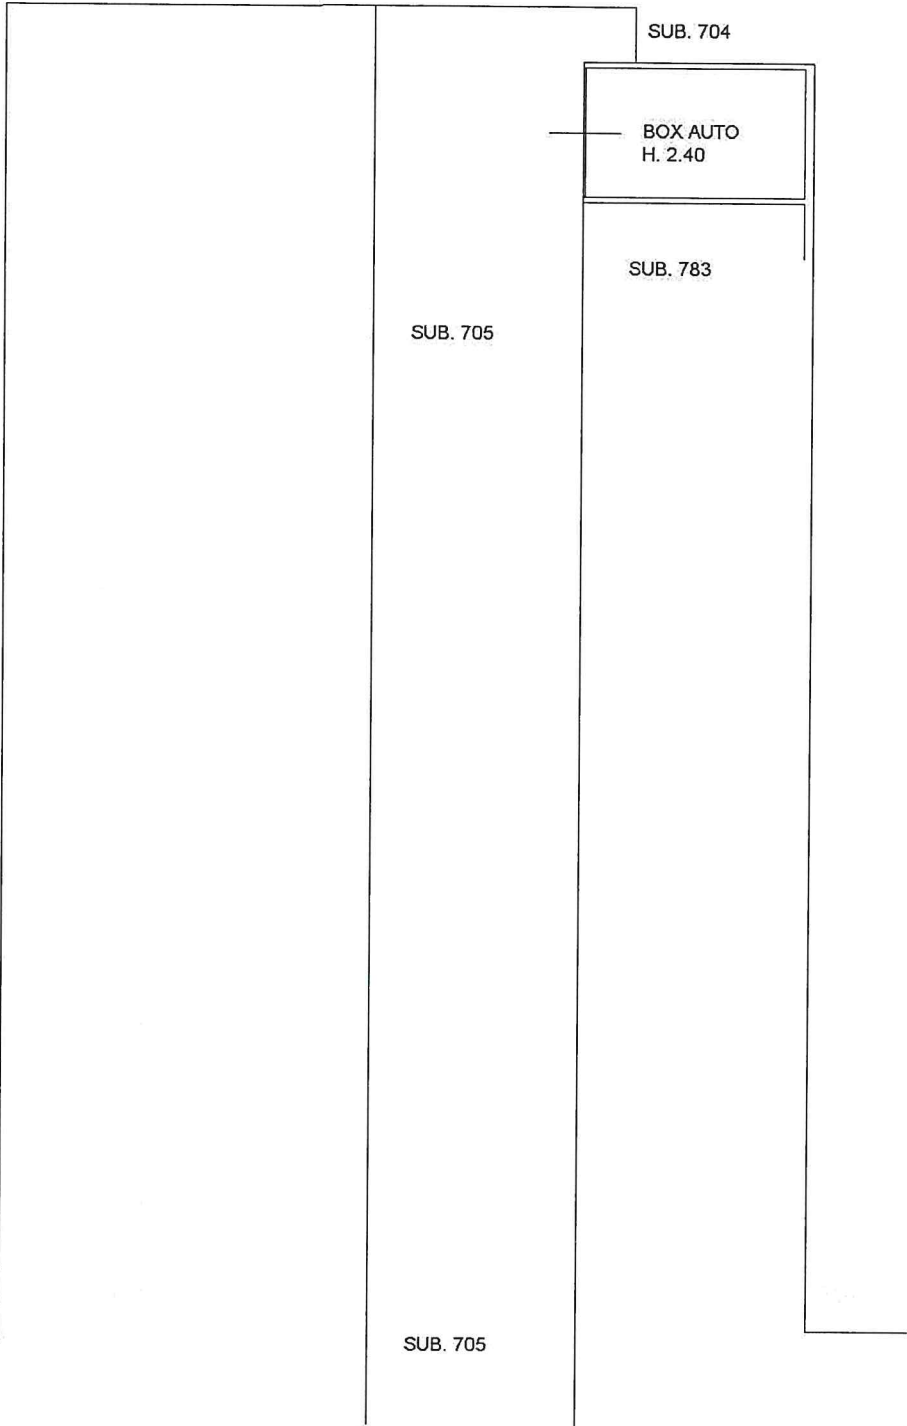

PIANO INTERRATO

