



Oggetto: INVENTARIO E VALUTAZIONE BENI IN CAPO ALLA SOCIETA'  
Nominativo: Soc. Simar sas di Bigoni Edoardo Ciro & C.

ALLEGATO " N " al n. 581/360 di rep.

11/2/2014 - n. T55674 - Richiedente: BGNNGI76A24C8005	
Dichiarazione protocollata n. VA0183447del 24/1/2014	
Planimetria di u.i.u. in Comune di Busto Arsizio	
Via Della Concordia div. 1	
Agenzia delle Entrate <b>CATASTO FABBRICATI</b> Ufficio Provinciale di Varese	
Identificativi Catastali: Sezione: BU Foglio: 16 Particella: B248 Subalterno: 502	Compilata da: Banga Maurizio Luigi Iscritto all'albo: Geometri Prov. Monza E Brianna M. 586
1981	Scala 1:200

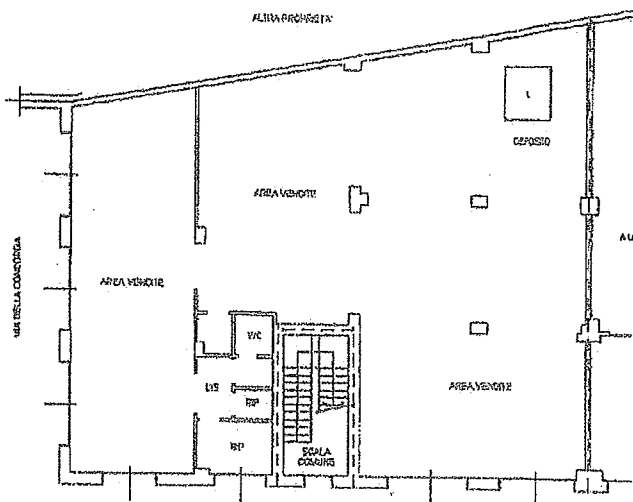

PIANO TERRA  
H = 4.60 m

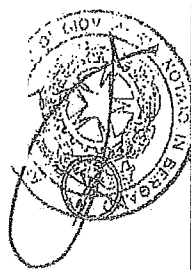

11/2/2014 - n. T55674 - Richiedente: BGNNGI76A24C8005  
Formato di acquisizione: A4(210x297) - Formato stampa richiesto: A4(210x297)