


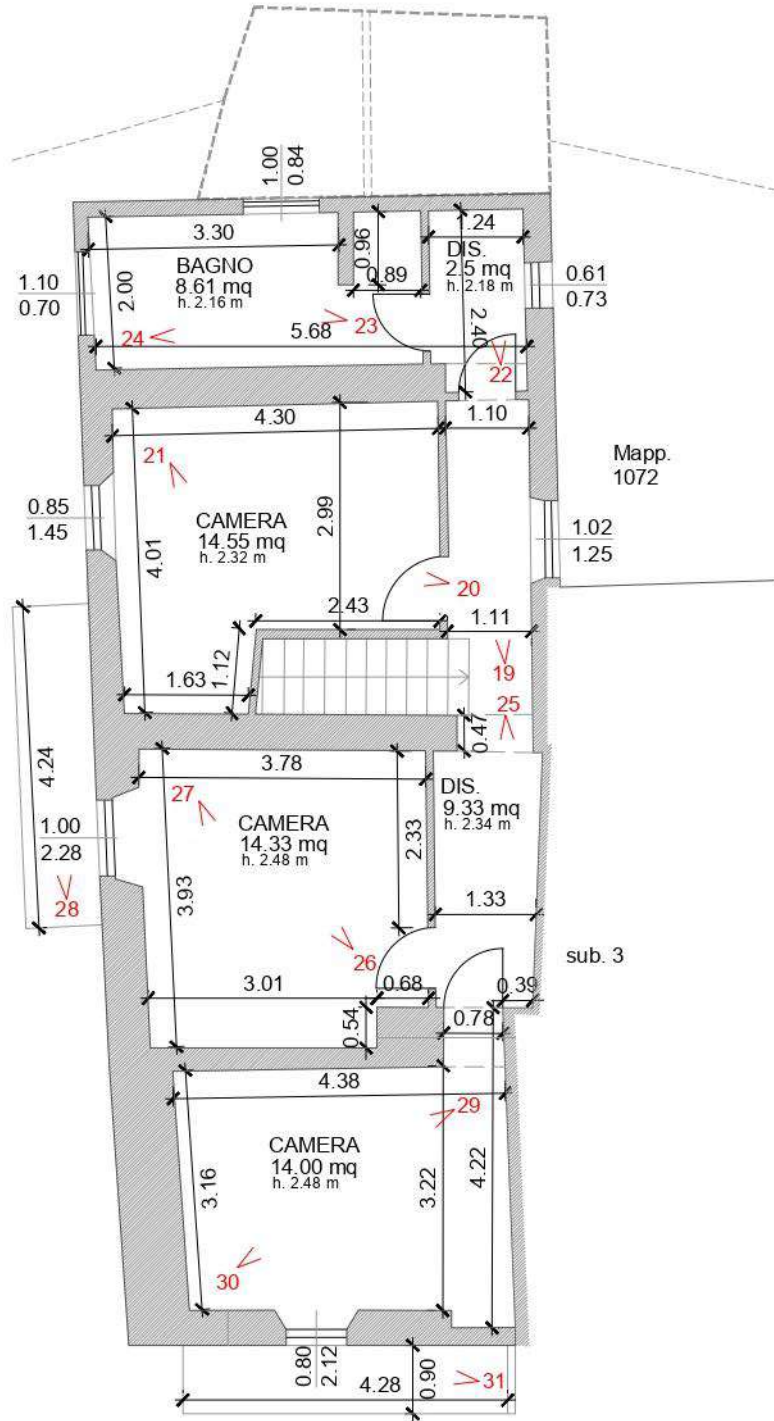

PIANO PRIMO  
1:100



PIANO SEMINTERRATO  
1:100

