

**Agenzia del Territorio
CATASTO FABBRICATI
Ufficio Provinciale di
Bergamo**

Dichiarazione protocollo n. BG0109039 del 23/03/2007

Planimetria di u.i.u. in Comune di Zandobbio

Vicolo Moretti

civ. 21

Identificativi Catastali:

Sezione:

Foglio: 12

Particella: 361

Subalterno: 701

Compilata da:

Mazzoleni Gianfranco

Iscritto all'albo:


Geometri

Prov. Bergamo


N. 2954

Scheda n. 1

Scala 1:200

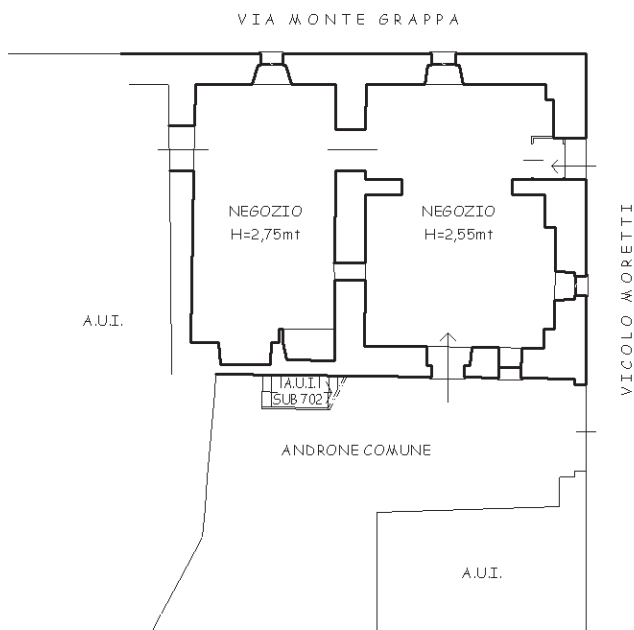

PIANO TERRA

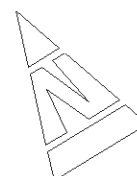

Catasto dei Fabbricati - Situazione al 25/10/2022 - Comune di ZANDOBBIO(M144) - < Foglio 12 - Particella 361 - Subalterno 701 >
VICOLO MORETTI n. 21 Piano T