

**Agenzia del Territorio  
CATASTO FABBRICATI  
Ufficio Provinciale di  
Bergamo**

Dichiarazione protocollo n. BG0114280 del 19/05/2005

Planimetria di u.i.u. in Comune di Zandobbio

Via Monte Grappa

civ. 18

Identificativi Catastali:

Sezione:  
Foglio: 12  
Particella: 358  
Subalterno: 706


Compilata da:  
Mazzoleni Gianfranco  
Iscritto all'albo:  
Geometri

Prov. Bergamo

N. 2954


Scheda n. 1

Scala 1:200

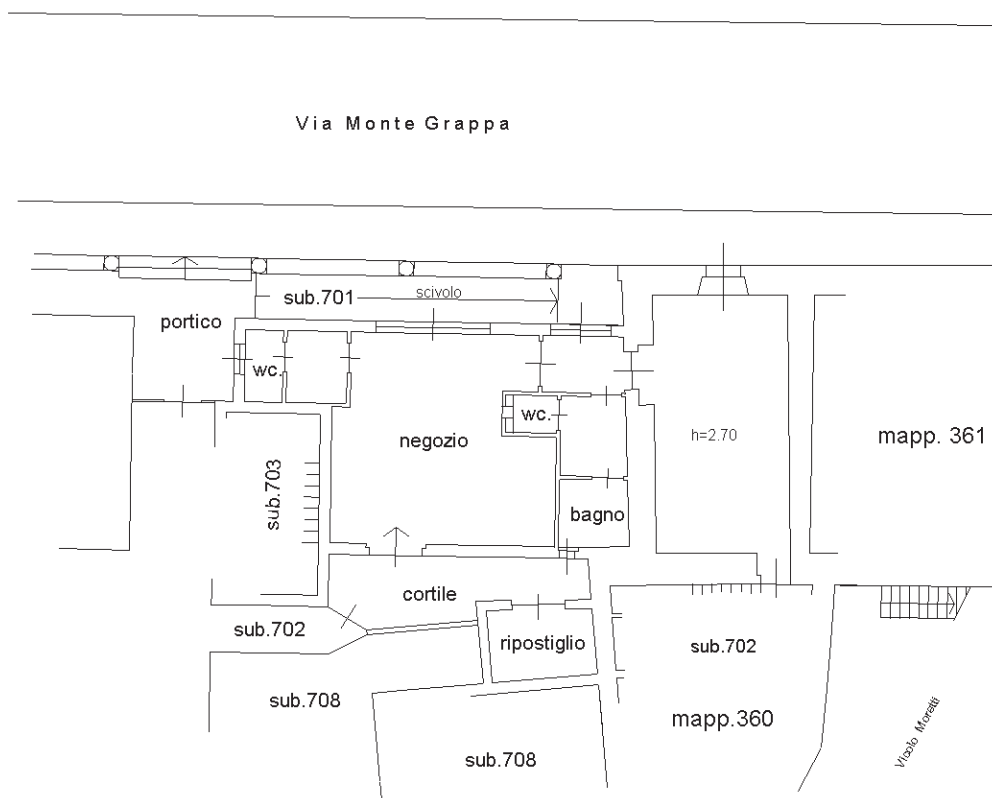

PIANO TERRA - H=2.95

nord

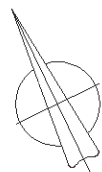

Ultima planimetria in atti