

**Agenzia del Territorio  
CATASTO FABBRICATI  
Ufficio Provinciale di  
Bergamo**

Dichiarazione protocollo n. BG0236050 del 31/10/2006

Planimetria di u.i.u. in Comune di Ardesio

Via Contrada Marinoni

civ. SNC

Identificativi Catastali:

Sezione: BA

Foglio: 5

Particella: 4323

Subalterno: 38



Compilata da:

Iscritto all'albo:  
Geometri

Prov. Bergamo

Scheda n. 1

Scala 1:200

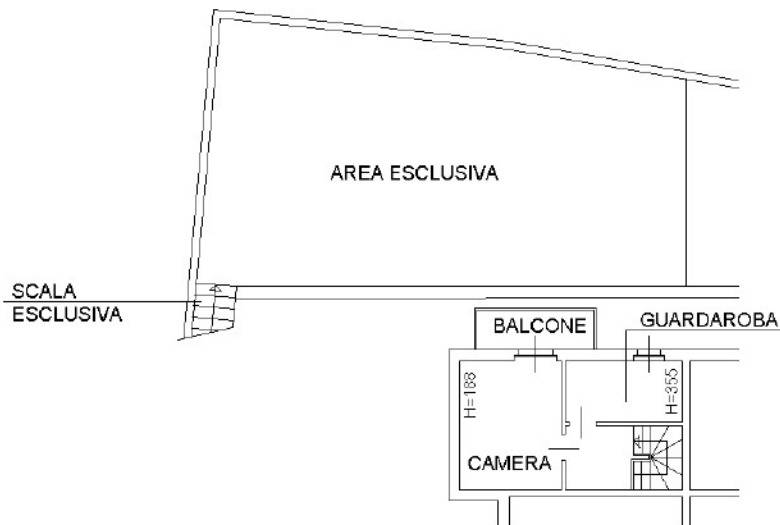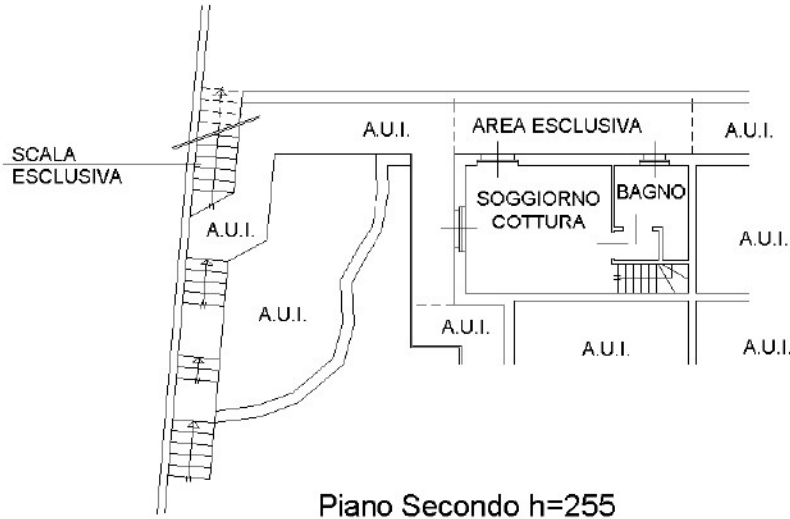

Ultima planimetria in atti