
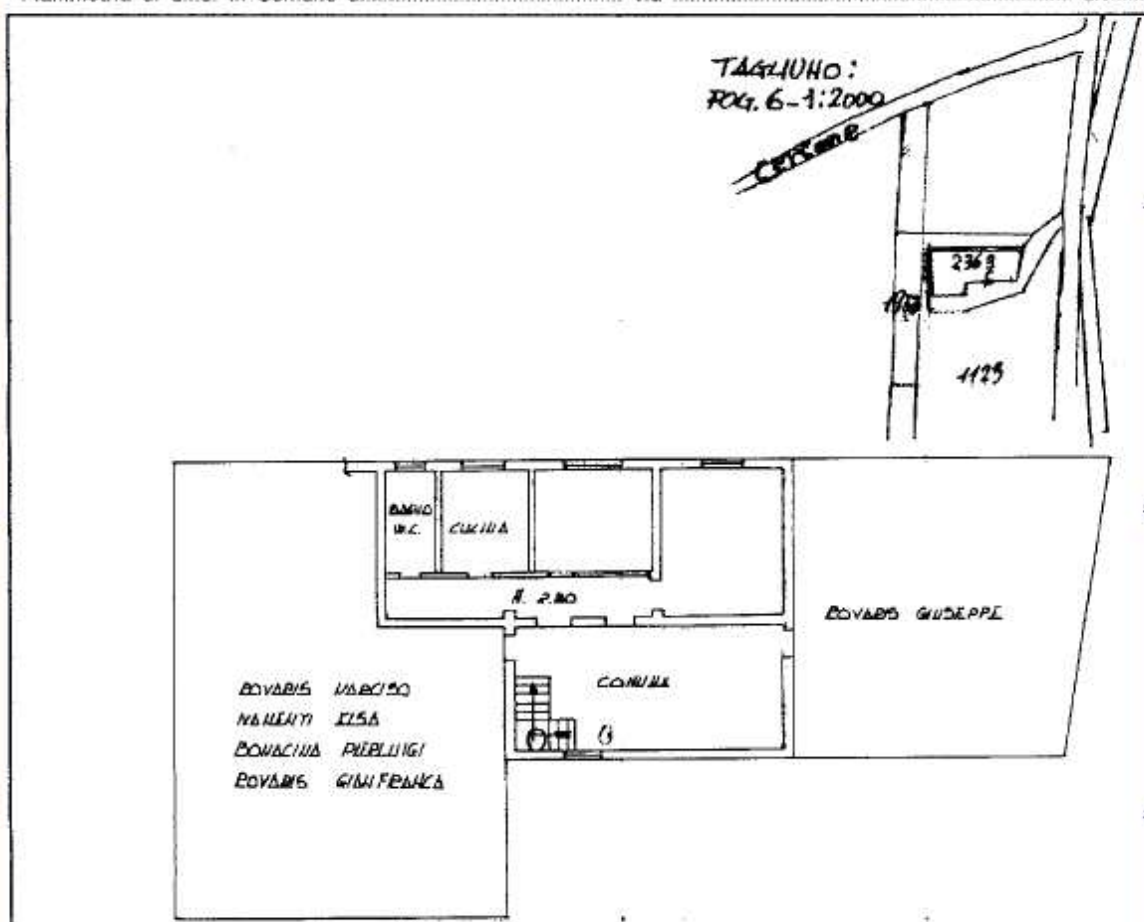

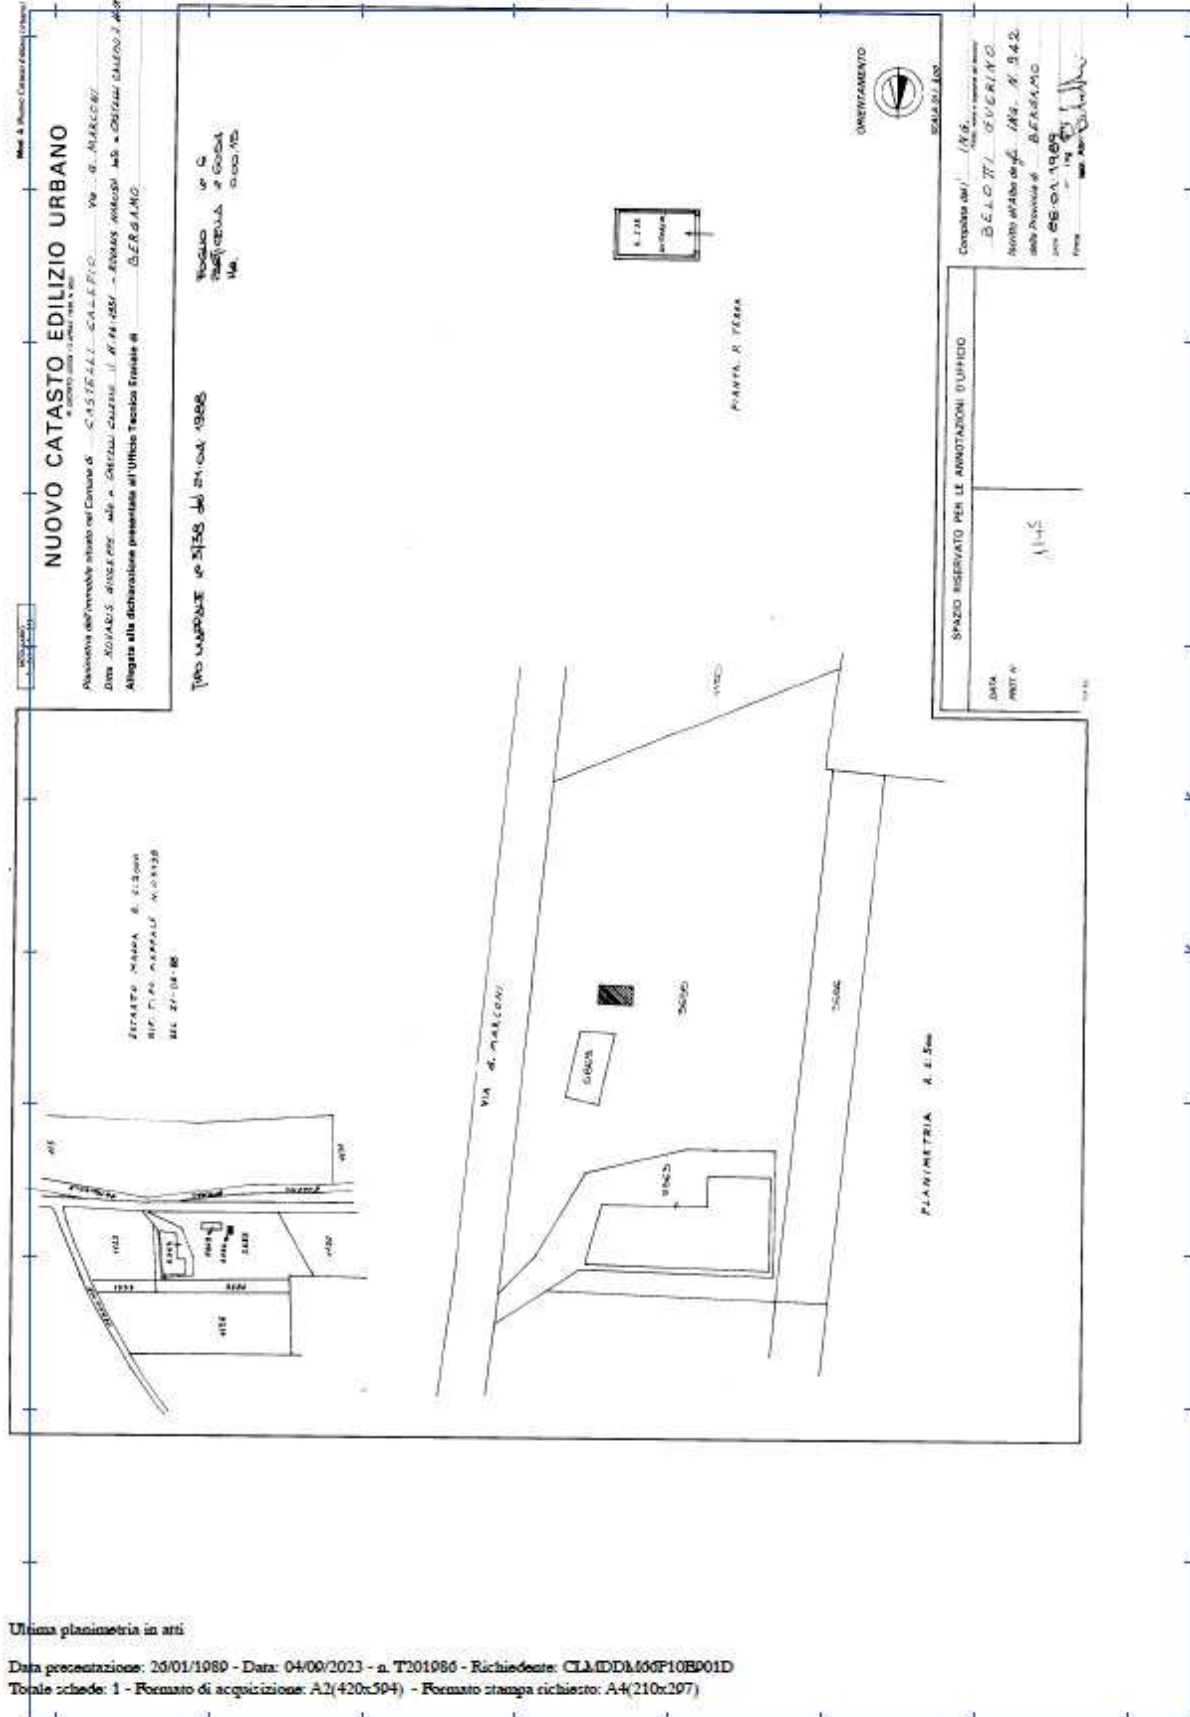


Scheda catastale

Data presentazione: 11/07/1980 - Data: 04/09/2023 - n. T201983 - Richiedente: CLMDDM00P10BP01D

<p>MODULARIO F. n.º rend. 487</p>	 <p>MINISTERO DELLE FINANZE DIREZIONE GENERALE DEL CATASTO E DEI SS.TT.EE. <b>CATASTO EDILIZIO URBANO</b> (RDL 13-4-1939, n. 652)</p>	<p>MOD. 100 (CEU)</p> <p>LIRE <b>250</b></p>
<p>Planimetria di u.i.u. in Comune di <u>CASTELLI CALLEPIO</u> ..... via <u>G. MARCONI</u> ..... civ. <u>124</u></p>		
<p><b>TAGLIUHO:</b> FOG. 6-1:2000</p> 		
<p><b>D. 1</b></p>		
<p>PER DIVISIONE DEL PROT. 434/75 ASSENTE IL NUOVO IDENTIFICATIVO: PROT. <u>10086/89</u> <sup>sueta</sup> fog. 6 moff. 2363/11</p>		<p><b>ORIENTAMENTO</b></p>  <p>SCALA DI 1:</p>
<p>Dichiarazione di N.C. <input type="checkbox"/> Denuncia di variazione <input checked="" type="checkbox"/></p> <p>Ultima planimetria in atti Identificativi catastali</p> <p>Data presentazione: 11/07/1980 - Data: 04/09/2023 - n. T201983 - Richiedente: CLMDDM00P10BP01D Tale scheda: 1. - Fog. 6 di acquisizione: A4 210x297 - Formato stampa richiesto: A4 (210x297)</p>	<p>Compilata dal <u>GIOM. MANFREDI</u> (Titolo, cognome e nome) <u>ALFONSO</u></p> <p>Iscritto all'albo dei <u>GEOMETRI</u></p> <p>data <u>27/07/1980</u> Firma <u>[Signature]</u></p>	<p>RISERVATO ALL'UFFICIO</p> <p><b>10086/1</b></p>

Catasto di Castelli Callepio - Situazione: 4092023 - Comune di CASTELLI CALLEPIO (079) - < Sez. urbana TA - Foglio 6 - Particella 2363 - Subalterno 11 >  
 Via GIULIO MARCONI n. 124 Piano 1



Ultima planimetria in atti