

Agenzia del Territorio
CATASTO FABBRICATI
Ufficio Provinciale di
Bergamo

Dichiarazione protocollo n. 000102855 del 27/03/2002

Planimetria di u.i.u. in Comune di Fara Gera D'adda

Via Badalasco

civ. 879

Identificativi Catastali:

Sezione: FA

Foglio: 10

Particella: 774

Subalterno: 702

Compilata da:

Allievi Giovanni Luigi

Iscritto all'albo:


Geometri

Prov. Bergamo


N. 2734

Scheda n. 1

Scala 1:200

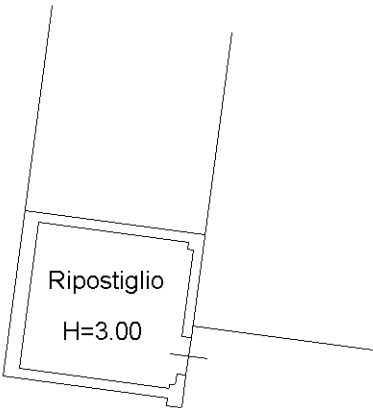

PIANO TERRA

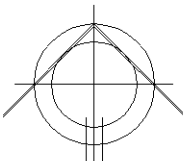

Ultima planimetria in atti

Agenzia del Territorio
CATASTO FABBRICATI
Ufficio Provinciale di
Bergamo

Dichiarazione protocollo n. 000359340 del 05/11/2002

Planimetria di u.i.u. in Comune di Fara Gera D'adda
Via Veneziana Badalasco

civ. 879

Identificativi Catastali:

Sezione: FA
Foglio: 10
Particella: 774
Subalterno: 705

Compilata da:
Bramati Andrea
Iscritto all'albo:
Geometri

Prov. Bergamo

N. 3543

Scheda n. 1 Scala 1:200



Ultima planimetria in atti

Agenzia del Territorio
CATASTO FABBRICATI
Ufficio Provinciale di
Bergamo

Dichiarazione protocollo n. 000359354 del 05/11/2002

Planimetria di u.i.u. in Comune di Fara Gera D'adda
Via Veneziana Badalasco

civ. 879

Identificativi Catastali:

Sezione: FA
Foglio: 10
Particella: 774
Subalterno: 706

Compilata da:
Bramati Andrea
Iscritto all'albo:
Geometri

Prov. Bergamo

N. 3543

Scheda n. 1 Scala 1:200

A.U.I.

A.U.I.


PORTICO

CAMERA

CUCINA

CAMERA

PIANO TERRA H=3,00

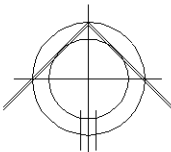

Ultima planimetria in atti

Agenzia del Territorio
CATASTO FABBRICATI
Ufficio Provinciale di
Bergamo

Dichiarazione protocollo n. 000359373 del 05/11/2002

Planimetria di u.i.u. in Comune di Fara Gera D'adda
Via Veneziana Badalasco

civ. 879

Identificativi Catastali:


Sezione: FA
Foglio: 10
Particella: 774
Subalterno: 707

Compilata da:
Bramati Andrea
Iscritto all'albo:
Geometri


Prov. Bergamo

N. 3543

Scheda n. 1 Scala 1:200

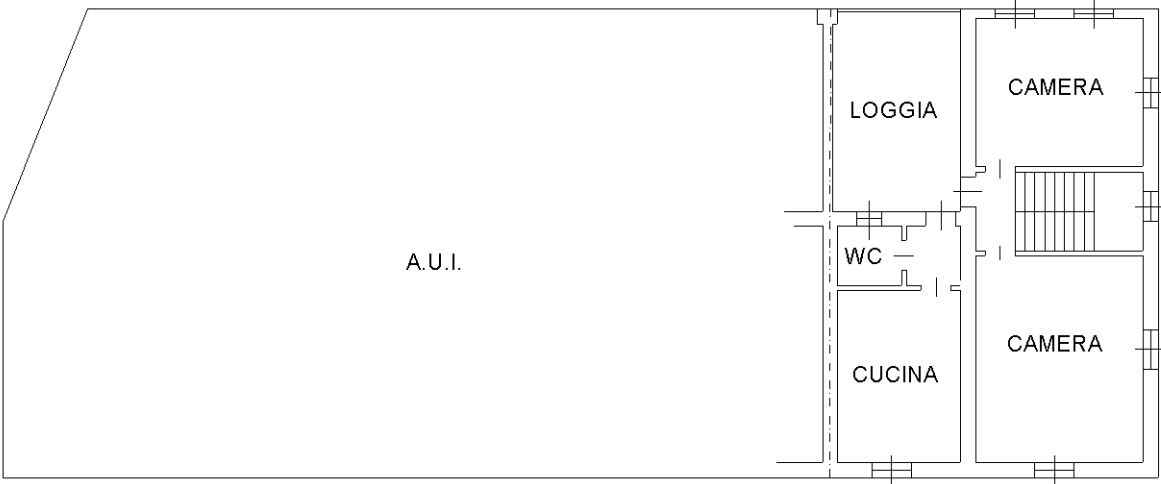

PRIMO PIANO H=3,00

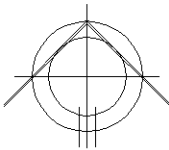


Ultima planimetria in atti

Scheda 1. 5

civ.

Compilata da:
Bramati Andrea
Iscritto all'albo:
Geometri
Prov. Bergamo

N. 3543

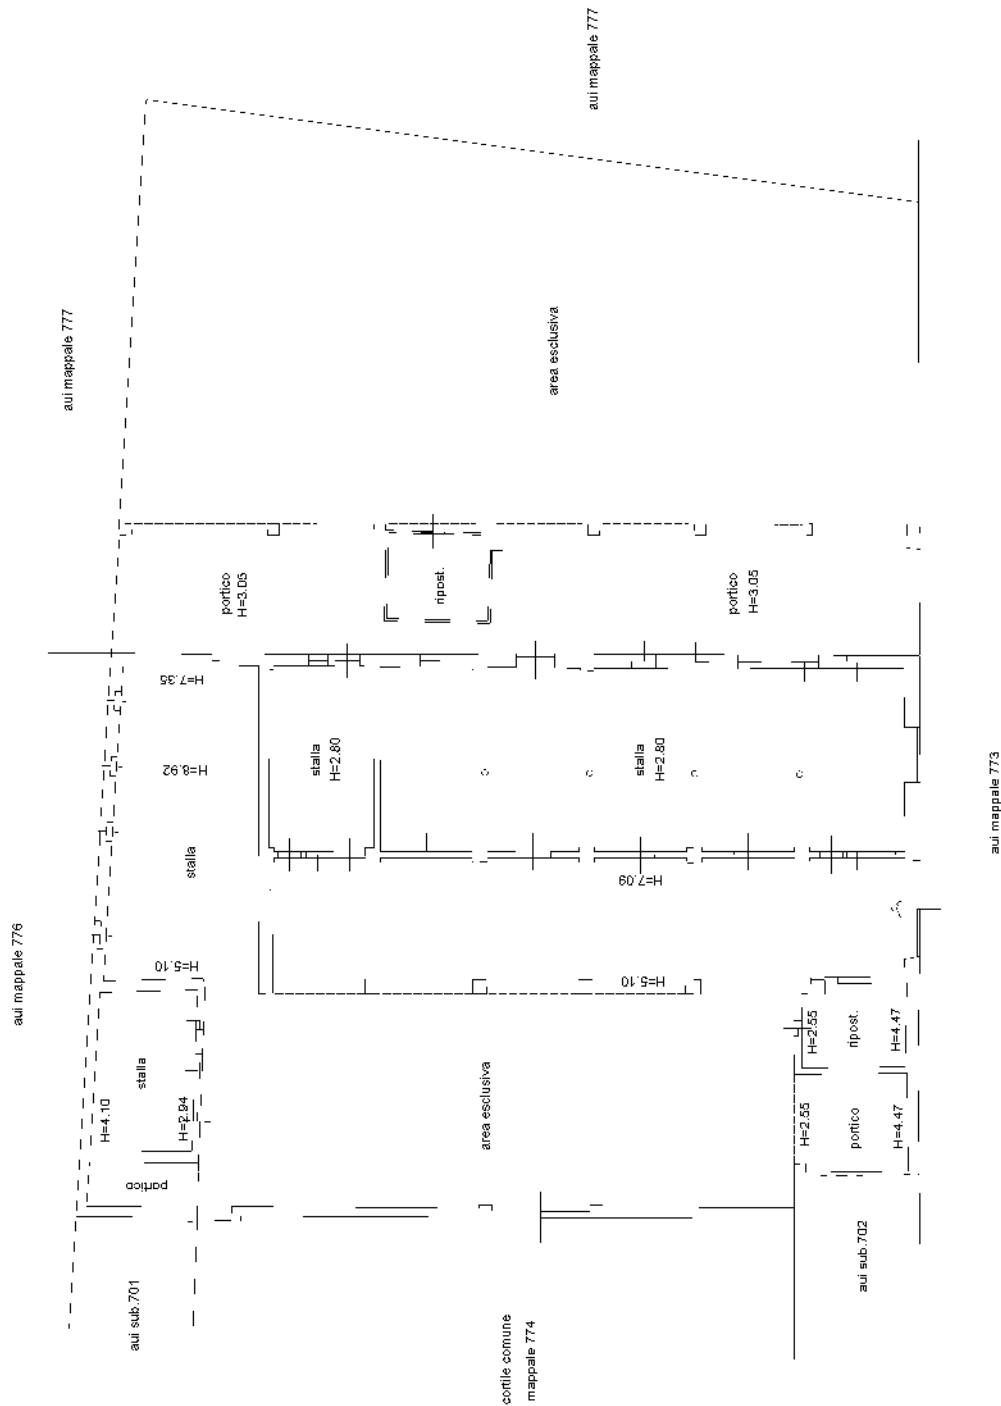

PIANO TERRA



Agenzia del Territorio
CATASTO FABBRICATI
Ufficio Provinciale di
Bergamo

Dichiarazione protocollo n. BG0259245 del 22/11/2006

Planimetria di u.i.u. in Comune di Fara Gera D'adda

Viale Campi

civ.

Identificativi Catastali:

Sezione: FA

Foglio: 10

Particella: 774

Subalterno: 709

Compilata da:
Bramati Andrea

Iscritto all'albo:
Geometri

Prov. Bergamo

N. 3543

Scheda n. 1

Scala 1:200

aii mappale 776

aii mappale 777

aii sub.708

vuoto sul piano terra

vuoto sul piano terra

aii sub.708

vuoto sul piano terra

H=4.28

H=5.58

H=4.28

H=3.70


H=1.59

aii sub.708

aii sub.708

aii mappale 773

PRIMO PIANO

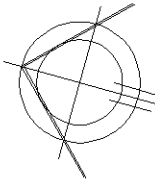

Ultima planimetria in atti