

MOD. AN (CEU)

LIRE
400

CIV. 22

MINISTERO DELLE FINANZE

DIREZIONE GENERALE DEL CATASTO E DEI SS.ITTEE.


CATASTO EDILIZIO URBANO (RDL 13-4-1939, n. 852)




MODULO
F. 107/1000/000

Planimetria di u.l.u. in Comune di MADONE via PIAVE

UNITA' APPARTENENTE Foglio 1087 sub. 52

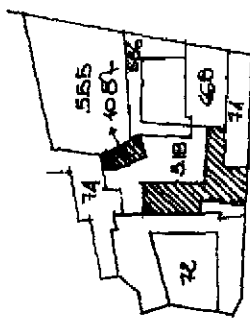

ES[TRA]TTO MAPPA SCALA 1:2000

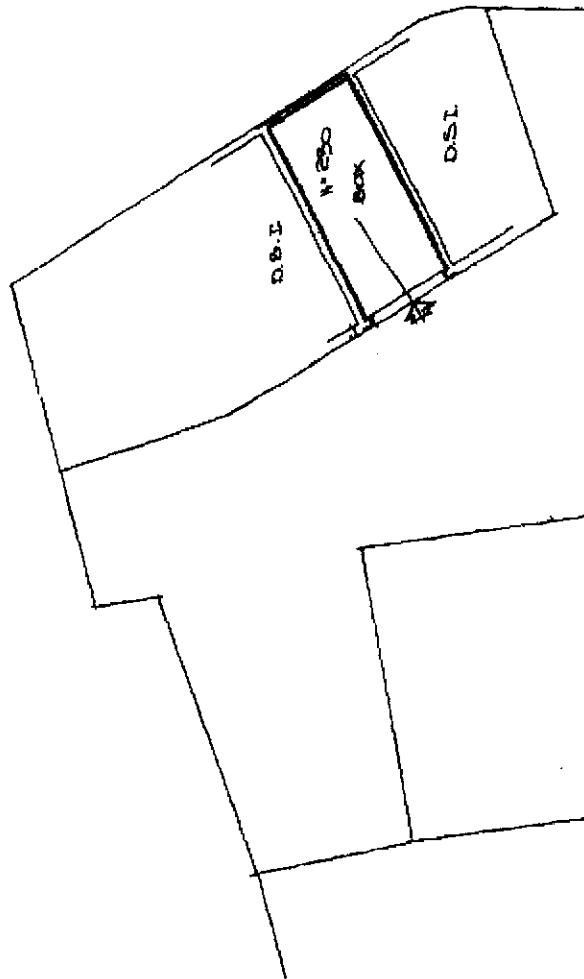

CORTILE COMUNE

ORIENTAMENTO



SCALA DI 1:800

Piano PIANO

Catasto dei Fabbricati - Situazione al 25/11/2024 - Comune di MADONE (E794) - Foglio 5 Particella 1087 Subalterno 3
VIA PIAVE n. 23 Piano I

Completata dal GEOMETRA

(Firma, cognome e nome)

RESIDUZZI NATALE


Iscritto all'Albo dei GEOMETRI
N. 1087 sub. 52

Dichiarazione di N.C.

Denuncia di variazione

Modificativi catastali

F. 1087 sub. 52

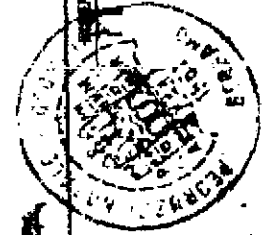

12/05/1989
22/11/2024