

Agenzia delle Entrate
CATASTO FABBRICATI
Ufficio Provinciale di
Bergamo

Dichiarazione protocollo n. BG0264712 del 29/12/2014

Planimetria di u.i.u. in Comune di Ponte Nossa

Via Guglielmo Marconi

civ. 8

Identificativi Catastali:

Sezione: PN

Foglio: 3

Particella: 1099

Subalterno: 11

Compilata da:


Ceruti Stefania

Iscritto all'albo:
Architetti

Prov. Bergamo


N. 2152

Scheda n. 1 Scala 1:200

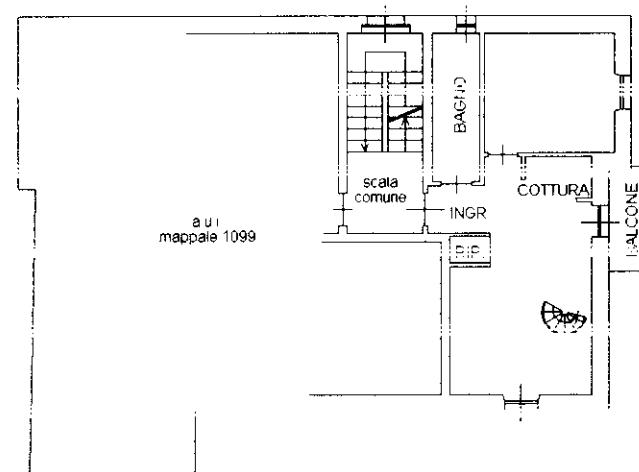

PIANO PRIMO

h=2.70

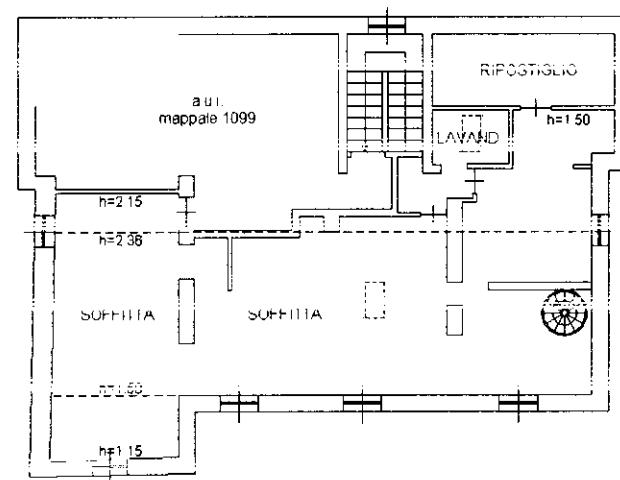

PIANO SECONDO

(Sottotetto)

