

Agenzia del Territorio
CATASTO FABBRICATI
Ufficio Provinciale di
Bergamo

Dichiarazione protocollo n. BG0213546 del 29/08/2012

Planimetria di u.i.u. in Comune di Bolgare

Via Cavour

civ. 61

Identificativi Catastali:

Sezione:

Foglio: 7

Particella: 5988

Subalterno: 19

Comunista da:



Iscritto all'albo:
Geometri

Prov. Bergamo

Scheda n. 1

Scala 1:200

PIANO TERRA H= 3.35

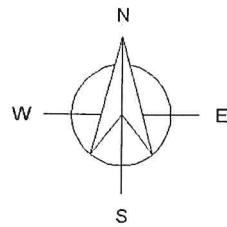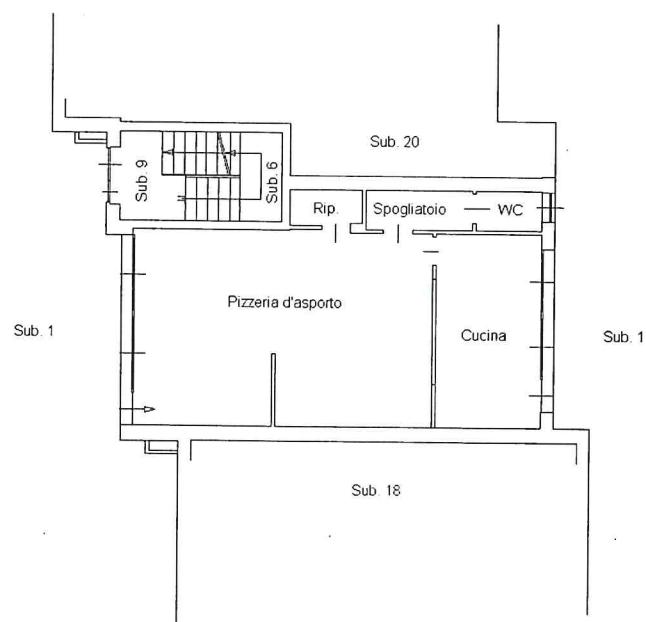

Ultima planimetria in atti

Data: 11/02/2025 - n. T601308 - Richiedente: GZZFLV61E08A794Q

Totali schede: 1 - Formato di acquisizione: A4(210x297) - Formato stampa richiesto: A4(210x297)