

Agenzia del Territorio
CATASTO FABBRICATI
Ufficio Provinciale di
Bergamo

Dichiarazione protocollo n. BG0320906 del 22/12/2004

Planimetria di u.i.u. in Comune di Zandobbio

Via Monte Grappa

civ. SN

Identificativi Catastali:

Sezione:

Foglio: 12

Particella: 3828

Subalterno: 31

Compilata da:

Mazzoleni Gianfranco

Iscritto all'albo:


Geometri

Prov. Bergamo

N. 2954


Scheda n. 1

Scala 1:200

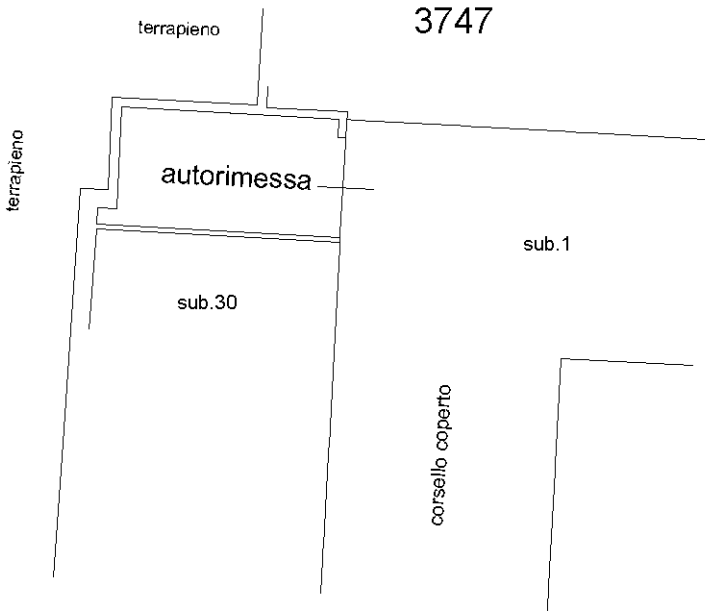

PIANO INTERRATO - H=2.40

nord

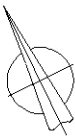

Ultima planimetria in atti