


Agenzia delle Entrate
CATASTO FABBRICATI
Ufficio Provinciale di
Bergamo

Planimetria
Scheda n. 1 Scala 1:200


| | |
|---|--|
| Comune di Alzano Lombardo Via Gerolamo Acerbis | civ. 14 |
| Identificativi Catastali: Sezione: AS Foglio: 4 Particella: 220 Subalterno: 841 | Compilata da: Morri Alessandra Iscritto all'albo: Architetti Prov. Bergamo |
| | N. 2016 |

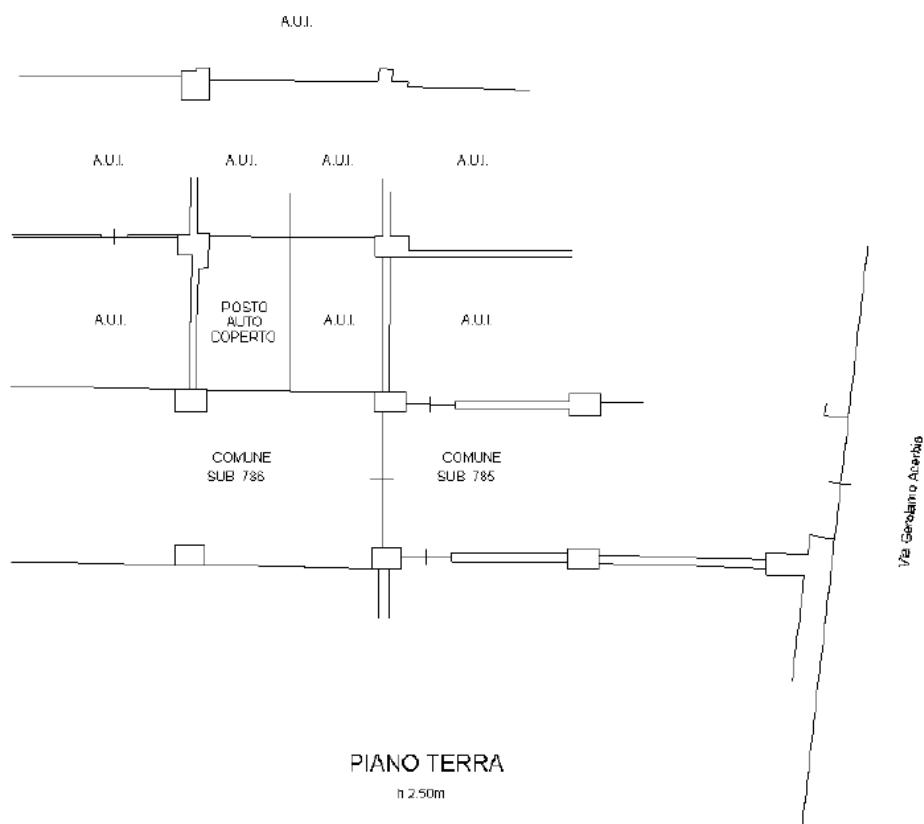

Agenzia delle Entrate
CATASTO FABBRICATI
Ufficio Provinciale di
Bergamo

Planimetria
Scheda n. 1 Scala 1:200

| | |
|---|--|
| Comune di Alzano Lombardo Via Gerolamo Acerbis | civ. 14 |
| Identificativi Catastali: Sezione: AS Foglio: 4 Particella: 220 Subalterno: 842 | Compilata da: Morri Alessandra Iscritto all'albo: Architetti Prov. Bergamo |
| | N. 2016 |

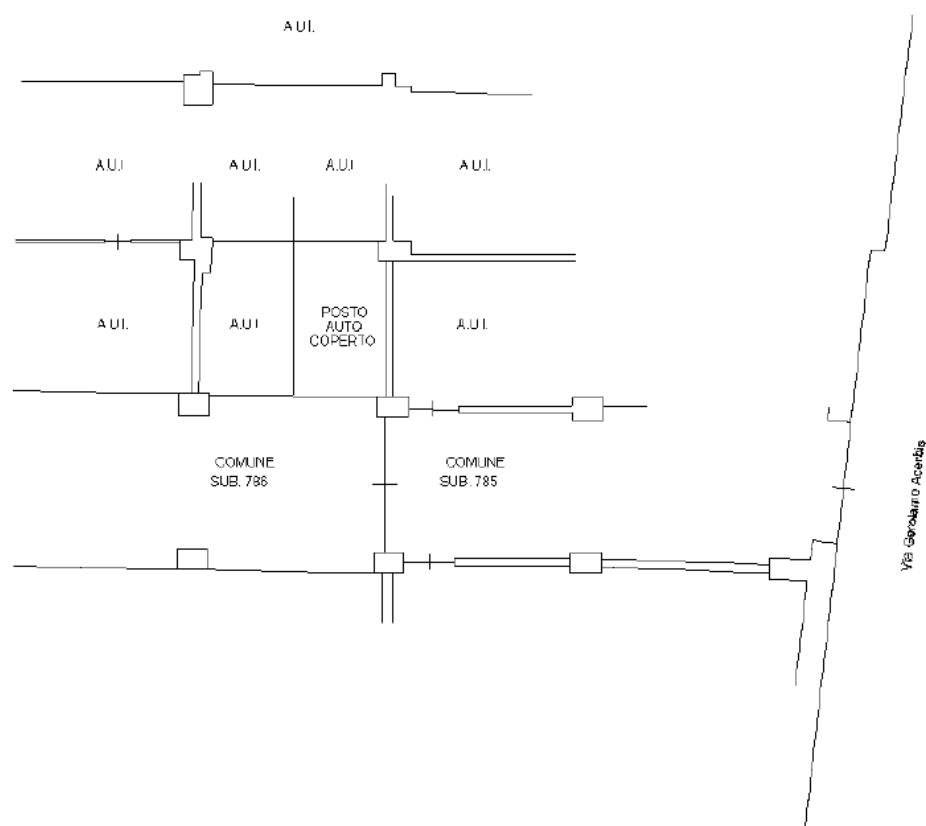

PIANO TERRA


h 250m



Agenzia delle Entrate
CATASTO FABBRICATI
Ufficio Provinciale di
Bergamo

Planimetria
Scheda n. 1 Scala 1:200

| | |
|---|--|
| Comune di Alzano Lombardo Via Gerolamo Acerbis | civ. 14 |
| Identificativi Catastali: Sezione: AS Foglio: 4 Particella: 220 Subalterno: 856 | Compilata da: Morri Alessandra Iscritto all'albo: Architetti Prov. Bergamo |
| | N. 2016 |

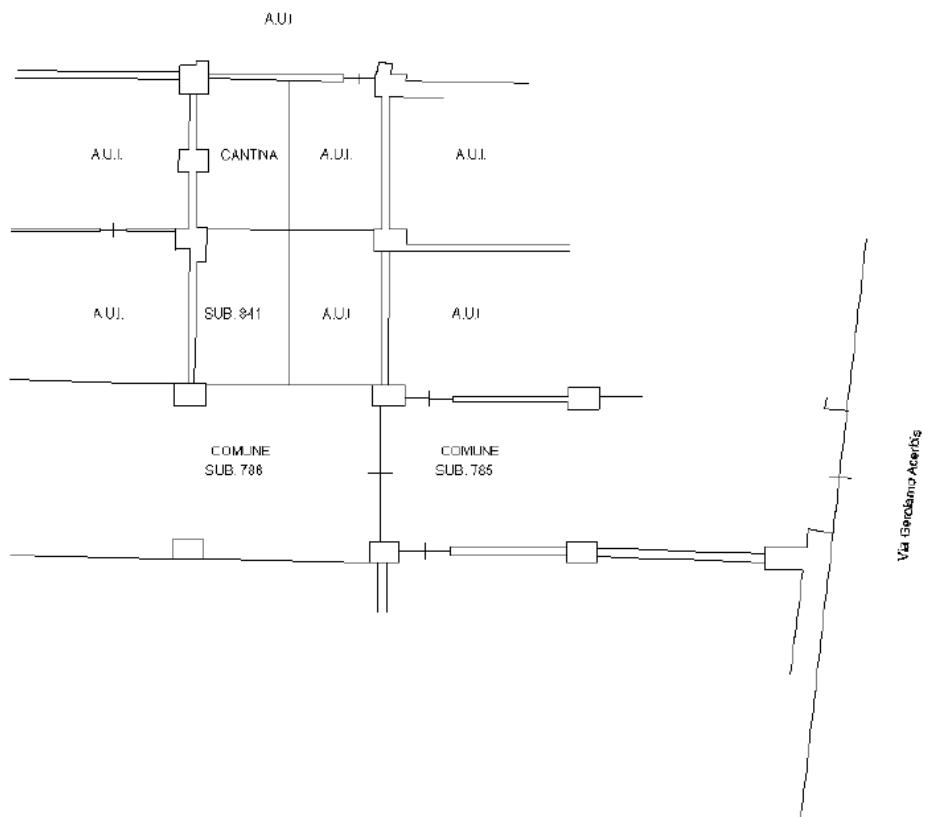

PIANO TERRA

h 2.50m



Agenzia delle Entrate
CATASTO FABBRICATI
Ufficio Provinciale di
Bergamo

Planimetria
Scheda n. 1 Scala 1:200

| | |
|---|--|
| Comune di Alzano Lombardo Via Gerolamo Acerbis | civ. 14 |
| Identificativi Catastali: Sezione: AS Foglio: 4 Particella: 220 Subalterno: 857 | Compilata da: Morri Alessandra Iscritto all'albo: Architetti Prov. Bergamo |
| | N. 2016 |

