

**Agenzia delle Entrate**  
**CATASTO FABBRICATI**  
**Ufficio Provinciale di**  
**Bergamo**

Dichiarazione protocollo n. BG0037758 del 19/02/2025

Comune di San Giovanni Bianco

Via Cima Di Ronco

civ. SNC

Identificativi Catastali:

Sezione:

Foglio: 46

Particella: 533

Subalterno: 702


Compilata da:  
Moroni SergioIscritto all'albo:  
Architetti

Prov. Bergamo

N. 1037

## Planimetria

Scheda n. 1 Scala 1:200

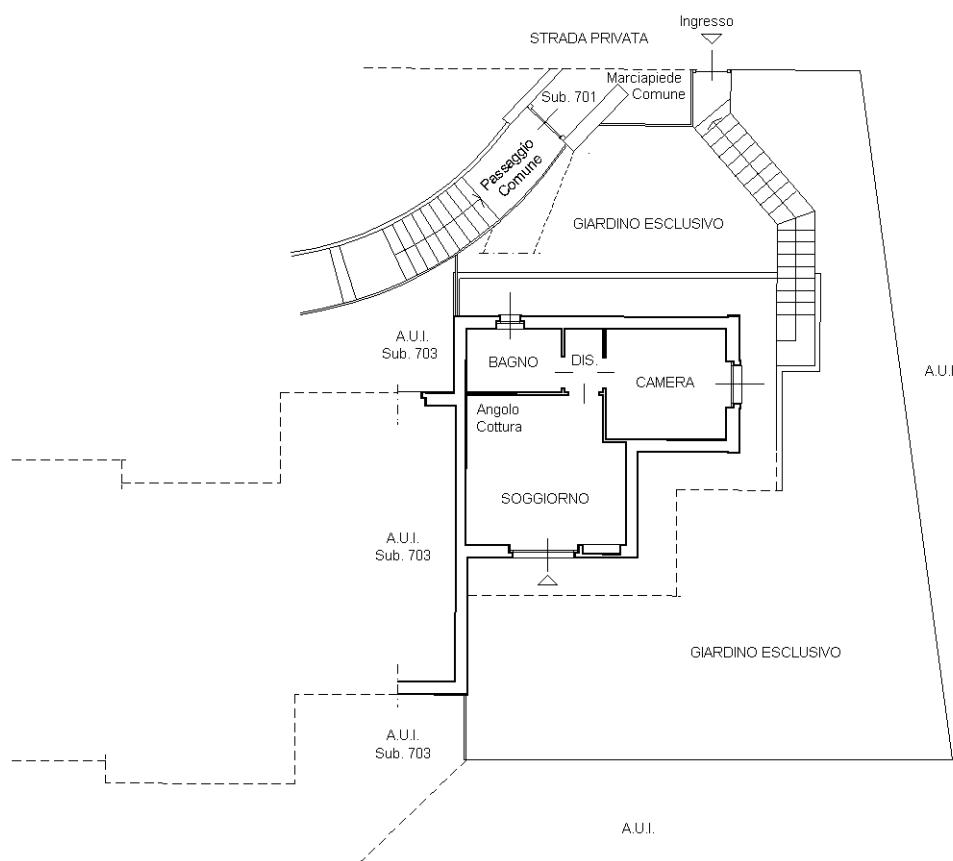

Ultima planimetria in atti