

Agenzia delle Entrate
CATASTO FABBRICATI
Ufficio Provinciale di
Bergamo

Planimetria
Scheda n. 1 Scala 1:200

Dichiarazione protocollo n. BG0037758 del 19/02/2025

Comune di San Giovanni Bianco

Via Cima Di Ronco

civ. SNC

Identificativi Catastali:

Sezione:

Foglio: 46

Particella: 533

Subalterno: 706

Compilata da:


Moroni Sergio

Iscritto all'albo:

Architetti

Prov. Bergamo

N. 1037

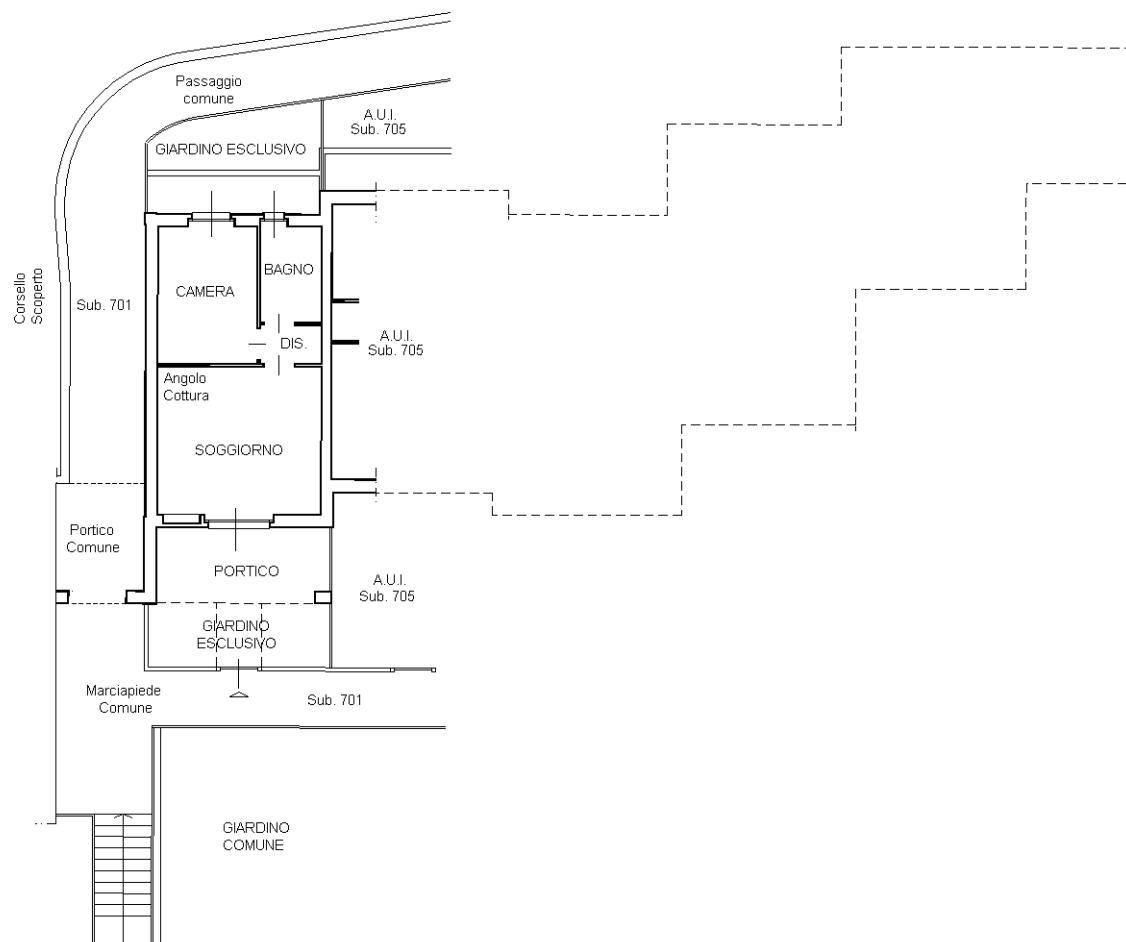

PIANO TERRA

H= 2,70



Ultima planimetria in atti