


LOTTO 05

Corpo-Abox2 Autorimessa

COMUNE DI SAN GIOVANNI BIANCO (BG)

LOCALITA' CIMA DI RONCO

CF: FOGLIO 46 PARTICELLA 533 SUB. 27

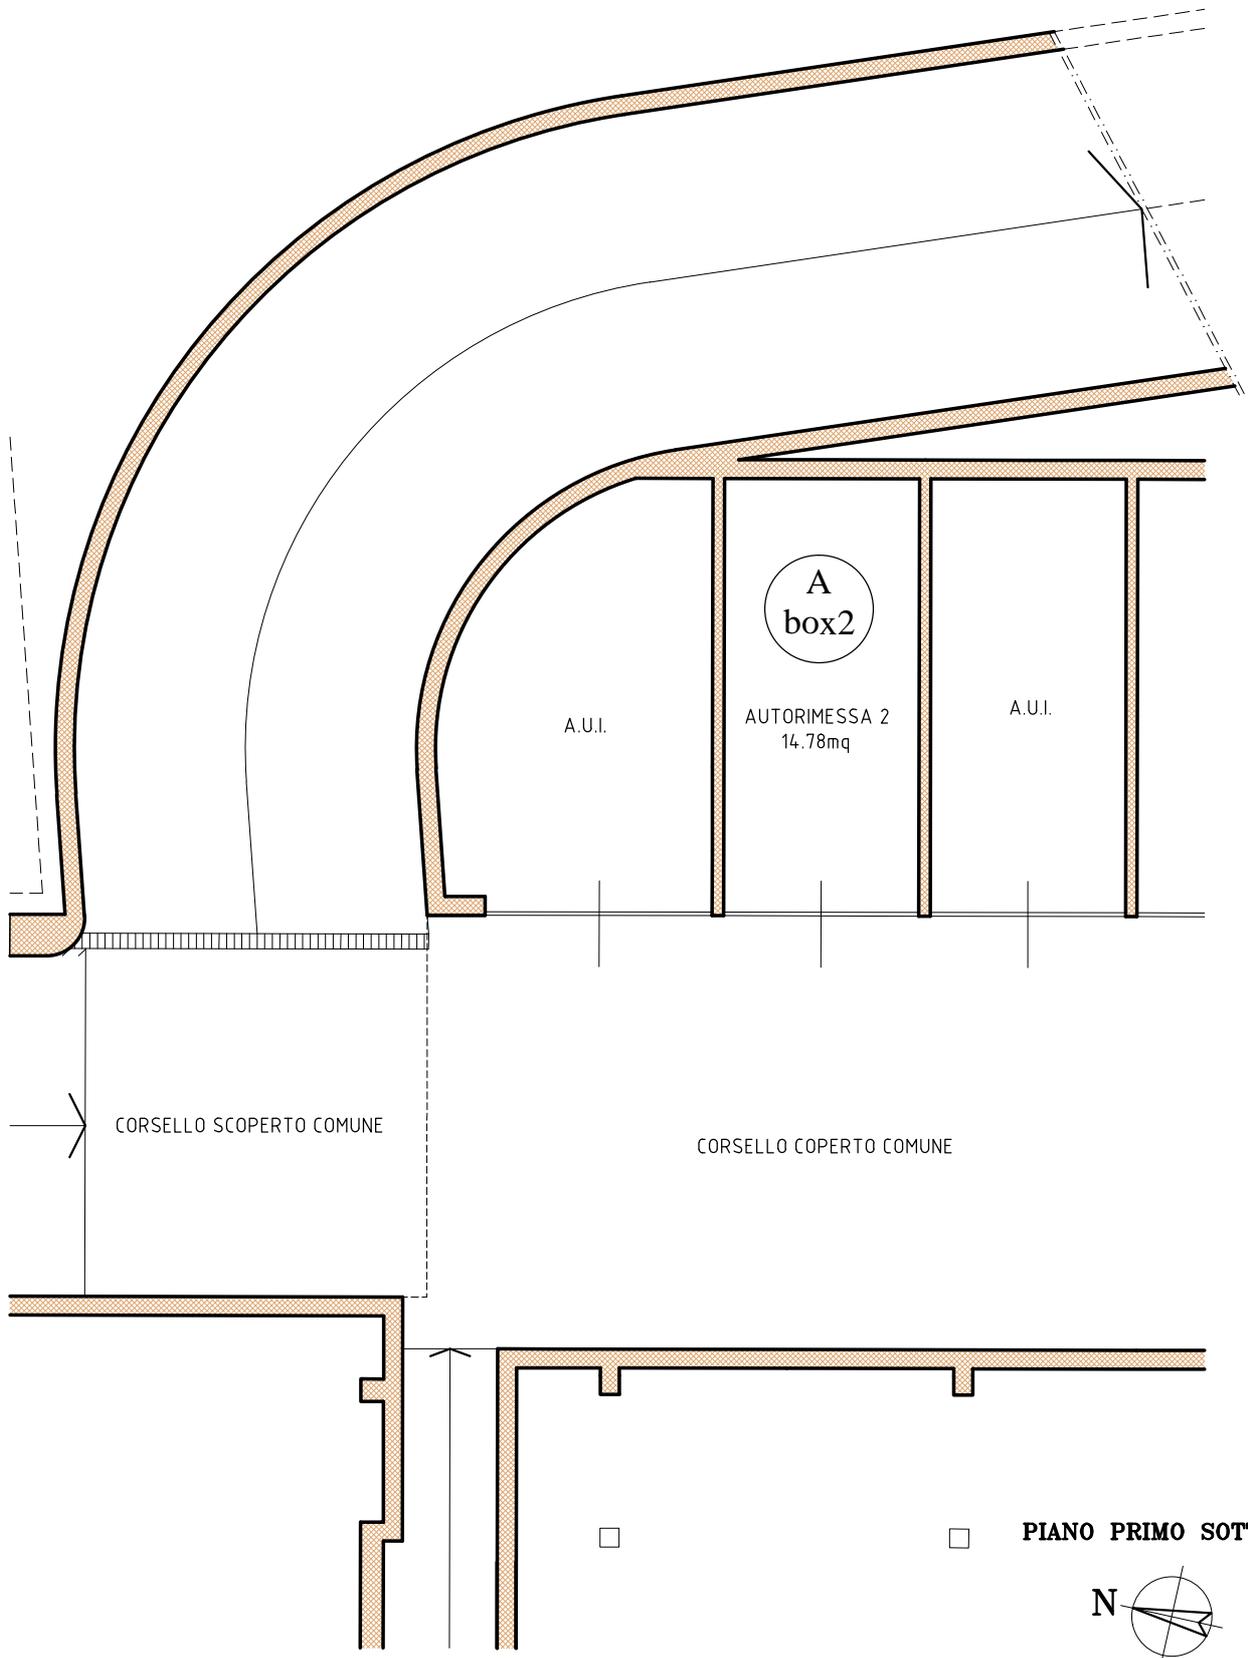

01-RIL./A4 - Rilievo del 05.10.2024

Esecuzione Immobiliare: N.243/2024 - Udienza di rinvio: 15/03/2025