


LOTTO 08

## Corpo-Abox5 Autorimessa

COMUNE DI SAN GIOVANNI BIANCO (BG)

LOCALITA' CIMA DI RONCO

CF: FOGLIO 46 PARTICELLA 533 SUB. 30

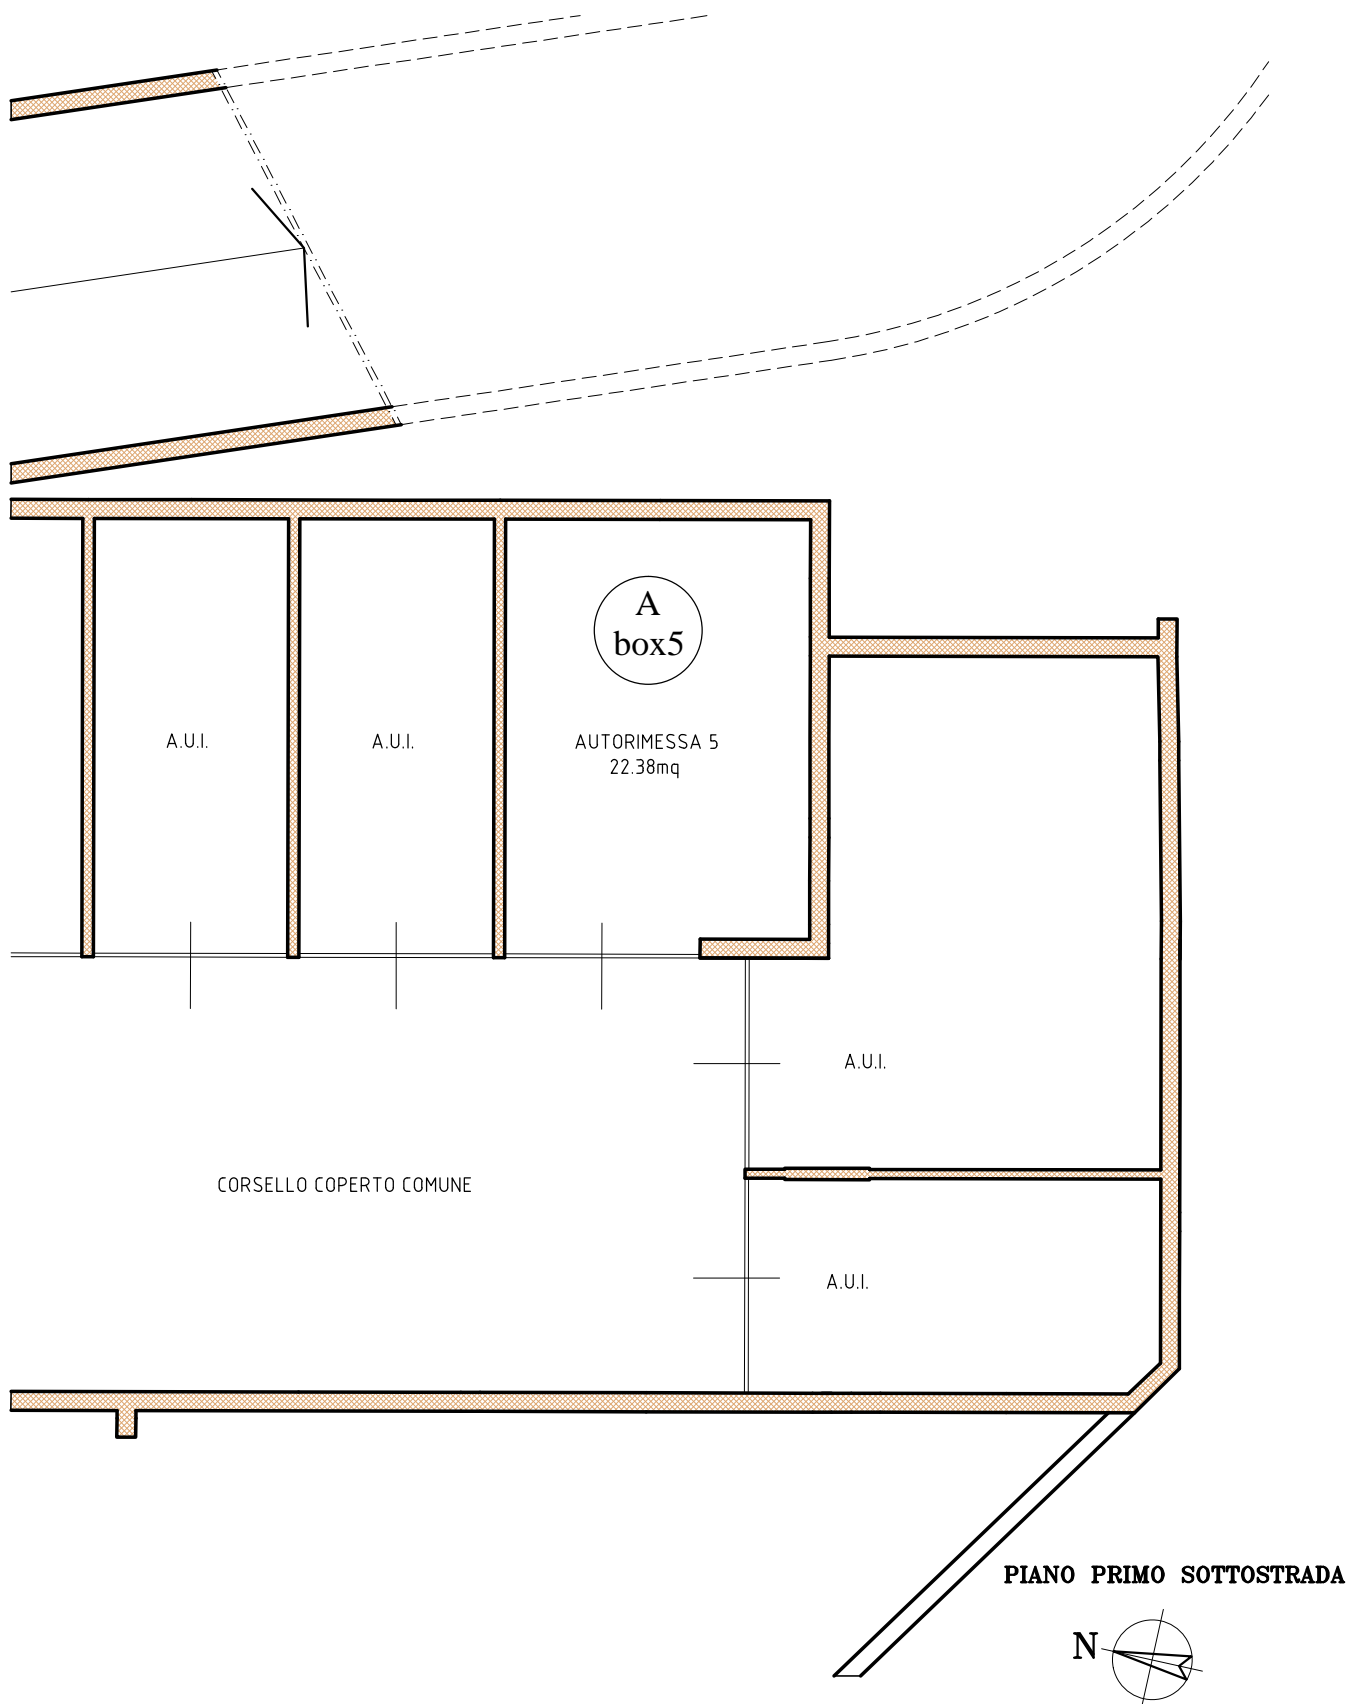

01-RIL./A4 - Rilievo del 05.10.2024

Esecuzione Immobiliare: N.243/2024 -Udienza di rinvio: 15/03/2025