

Agenzia delle Entrate
CATASTO FABBRICATI
Ufficio Provinciale di
Bergamo

Dichiarazione protocollo n. BG0037758 del 19/02/2025

Comune di San Giovanni Bianco

Via Cima Di Ronco

civ. SNC

Identificativi Catastali:

Sezione:

Foglio: 46

Particella: 533

Subalterno: 721

Compilata da:
Moroni Sergio

Iscritto all'albo:
Architetti


Prov. Bergamo

N. 1037

Planimetria


Scheda n. 1

Scala 1:200

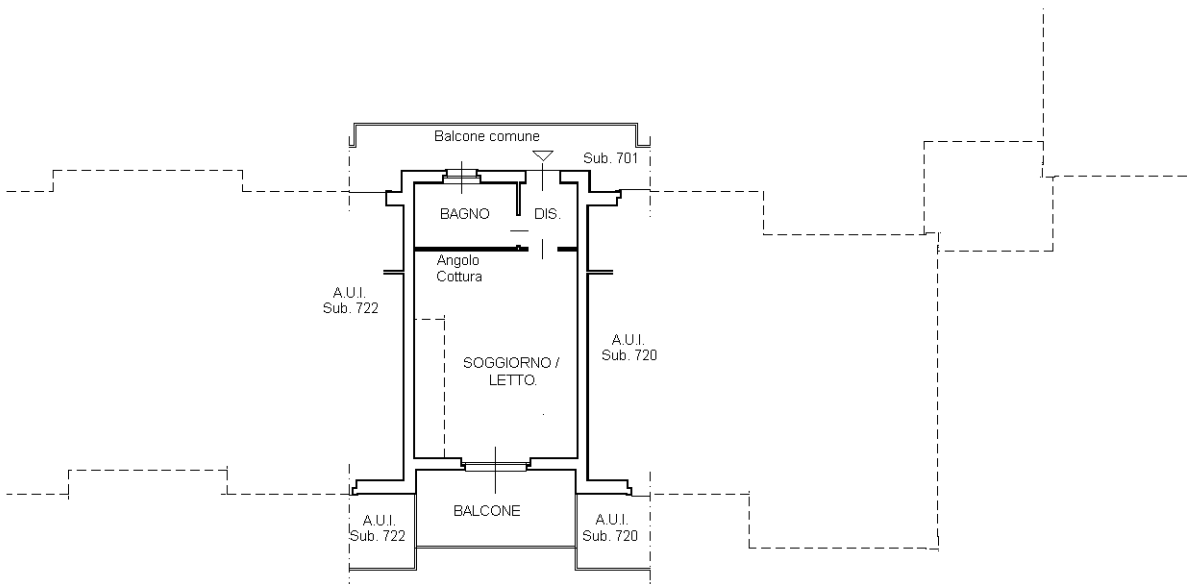

PIANO TERRA

H= 2,70

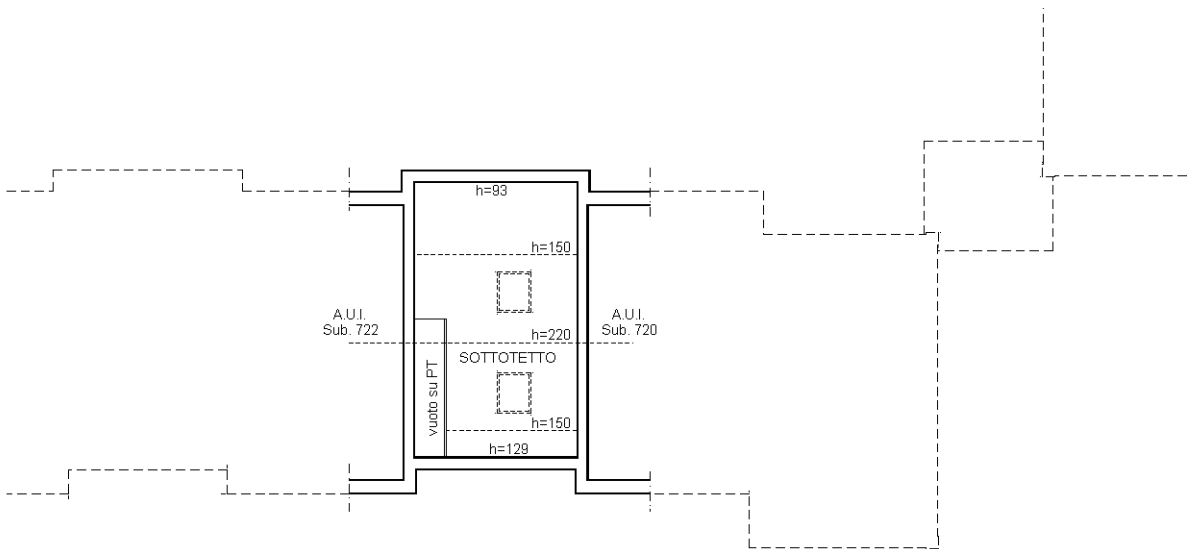

PIANO PRIMO



Ultima planimetria in atti