


Agenzia del Territorio
CATASTO FABBRICATI
Ufficio Provinciale di
Bergamo

Dichiarazione protocollo n BG0131721 del 14/06/2006		
Planimetria di u.i.u. in Comune di Brembate Di Sopra		
Via P.p. Rubens		civ. SN
Identificativi Catastali:	Compilata da:	
Sezione:	Capelli Salvatore	
Foglio: 2	Iscritto all'albo:	
Particella: 5290	Geometri	
Subalterno: 720	Prov. Bergamo	N. 1549

Scheda n. 1	Scala 1:200
-------------	-------------

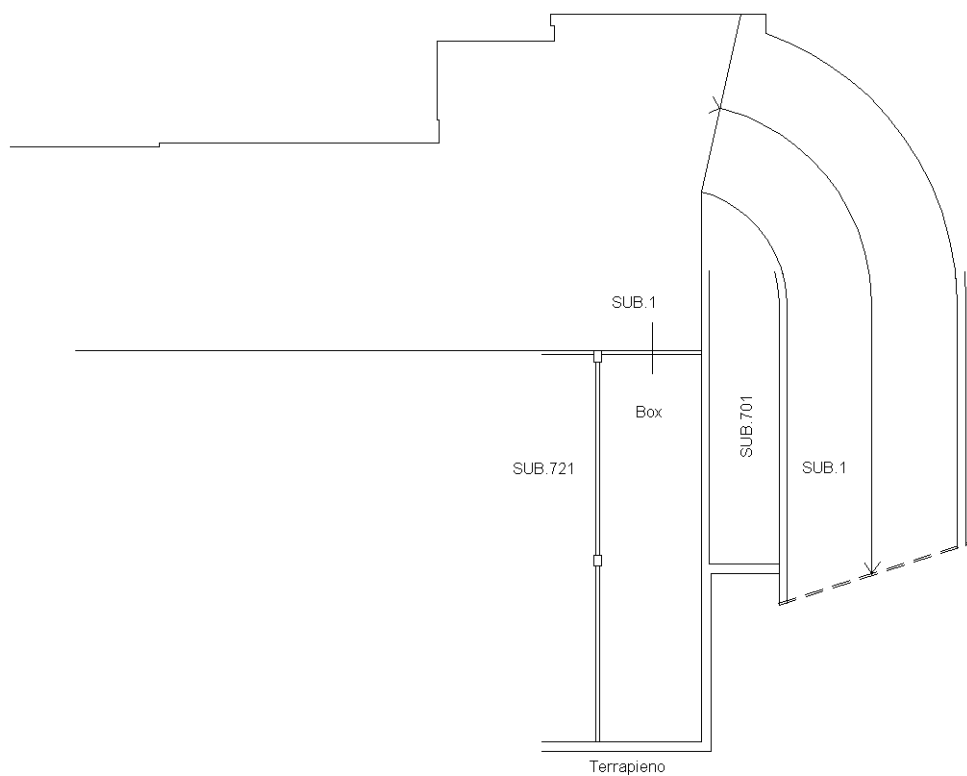

PIANO INTERRATO H=2.55mt.

