

Agenzia delle Entrate
CATASTO FABBRICATI
Ufficio Provinciale di
Bergamo



Dichiarazione protocollo n. _____ del _____	
Comune di Lallio	
Via Don Luigi Palazzolo _____ civ. 35	
Identificativi Catastali:	Compilata da:
Sezione:	Pisu Daniele
Foglio: 2	Iscritto all'albo:
Particella: 2267	Architetti
Subalterno: 715	Prov. Bergamo N. 1484

Planimetria
Scheda n. 1 Scala 1:200

Copia conforme all'originale approvato dall'Agenzia del
Territorio di Bergamo in data 03/04/2024 prot.BG0056358



PIANO TERRA
H=3.00

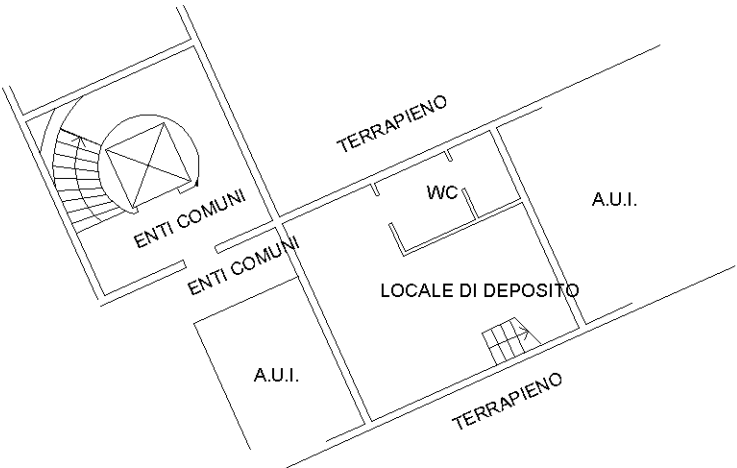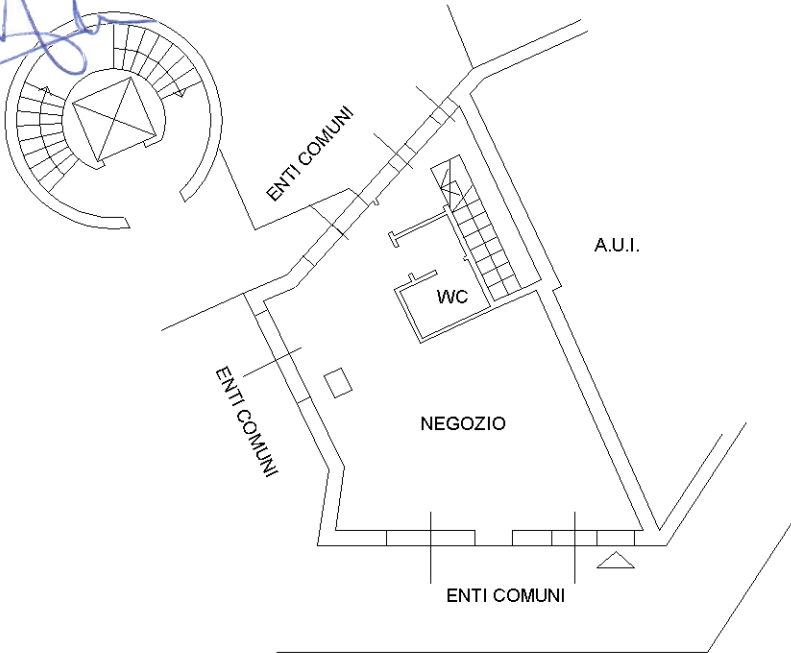

PIANO PRIMO SOTTOSTRADA
h=2.70

