

**ELABORATO PLANIMETRICO**Compilato da:  
Panzeri CristianoIscritto all'albo:  
Architetti

Prov. Bergamo

N. 2143

**Agenzia delle Entrate  
CATASTO FABBRICATI  
Ufficio Provinciale di  
Bergamo**

Comune di Pagazzano

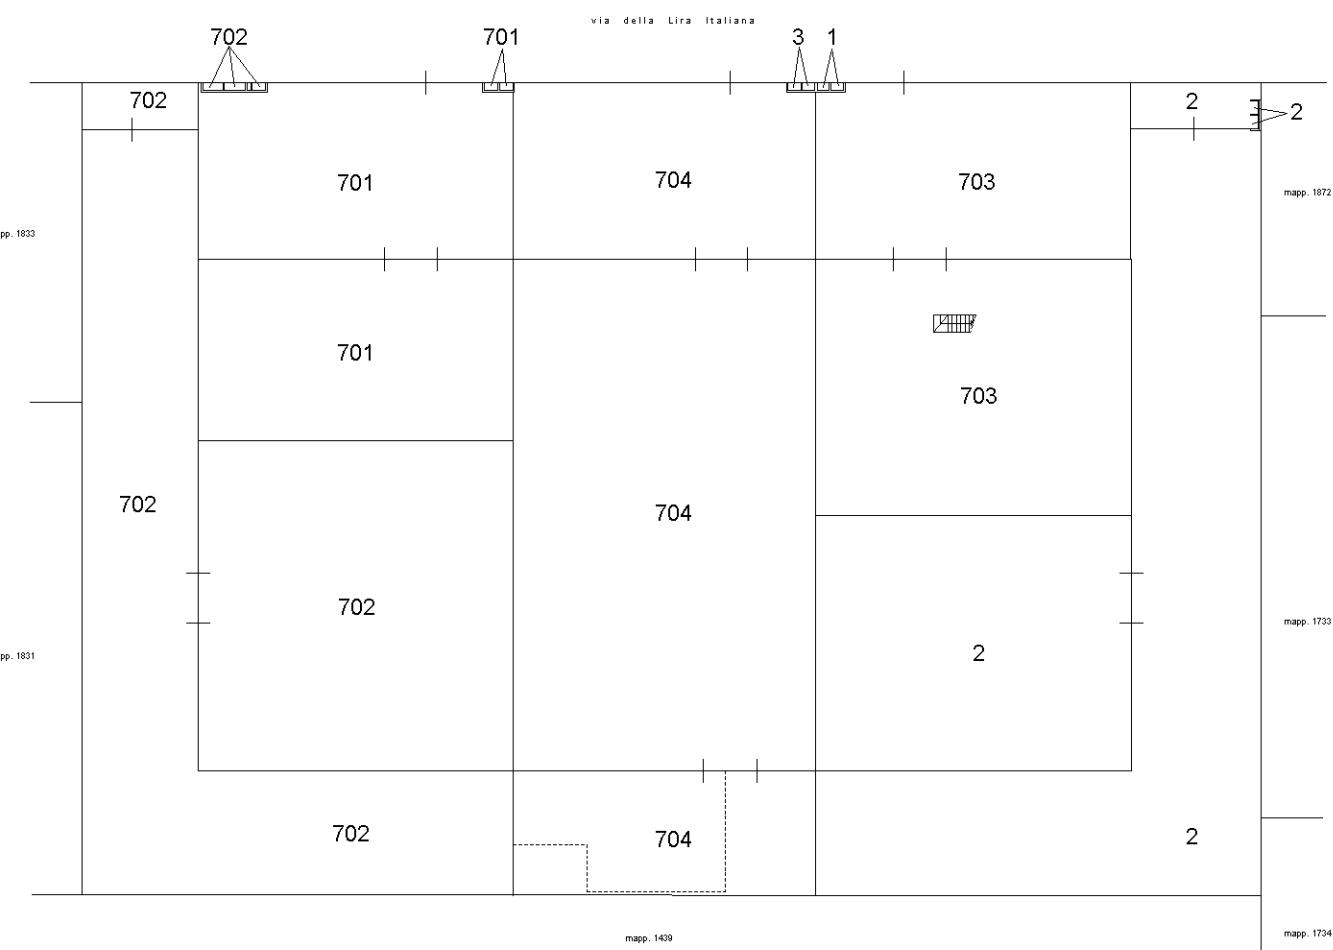
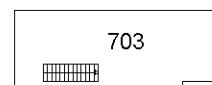
Sezione: Foglio: 7

Particella: 1834

Protocollo n. del  
Tipo Mappale n. 137863 del 14/05/2025

Dimostrazione grafica dei subalterni

Scala 1 : 500

**PIANO TERRA****PIANO PRIMO**

**Agenzia delle Entrate  
CATASTO FABBRICATI  
Ufficio Provinciale di  
Bergamo**

Dichiarazione protocollo n.	del
Comune di Pagazzano	
Via Della Lira Italiana	civ. 118
Identificativi Catastali:	Compilata da:
Sezione:	Panzeri Cristiano
Foglio: 7	Iscritto all'albo:
Particella: 1834	Architetti
Subalterno: 704	Prov. Bergamo
	N. 2143

Planimetria  
Scheda n. 1 Scala 1: 500

