


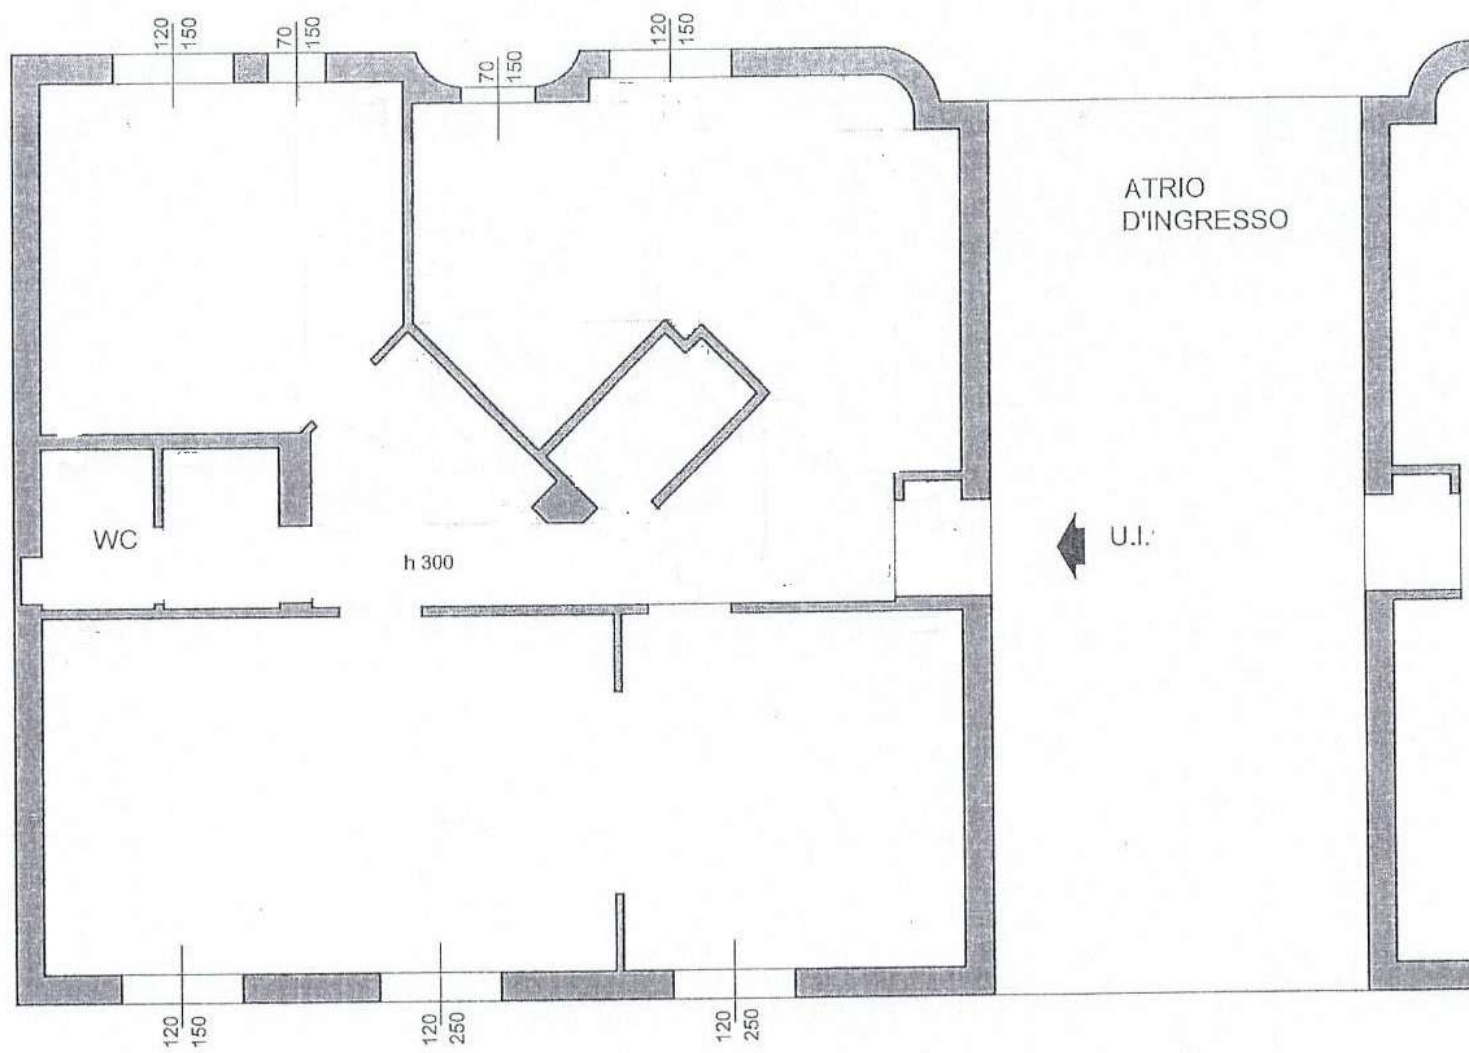

planimetria scala 1:100



NUOVO CATASTO EDILIZIO URBANO

(R. DECRETO-LEGGE 13 APRILE 1979, N. 662)


Finestrata dell'immobile situato nel Comune di **BERGAMO**

Via **MORZENTI 6**

Ditta

Allegata alla dichiarazione presentata all'Ufficio Tecnico Erariale di **BERGAMO**

Scheda N. **279778**

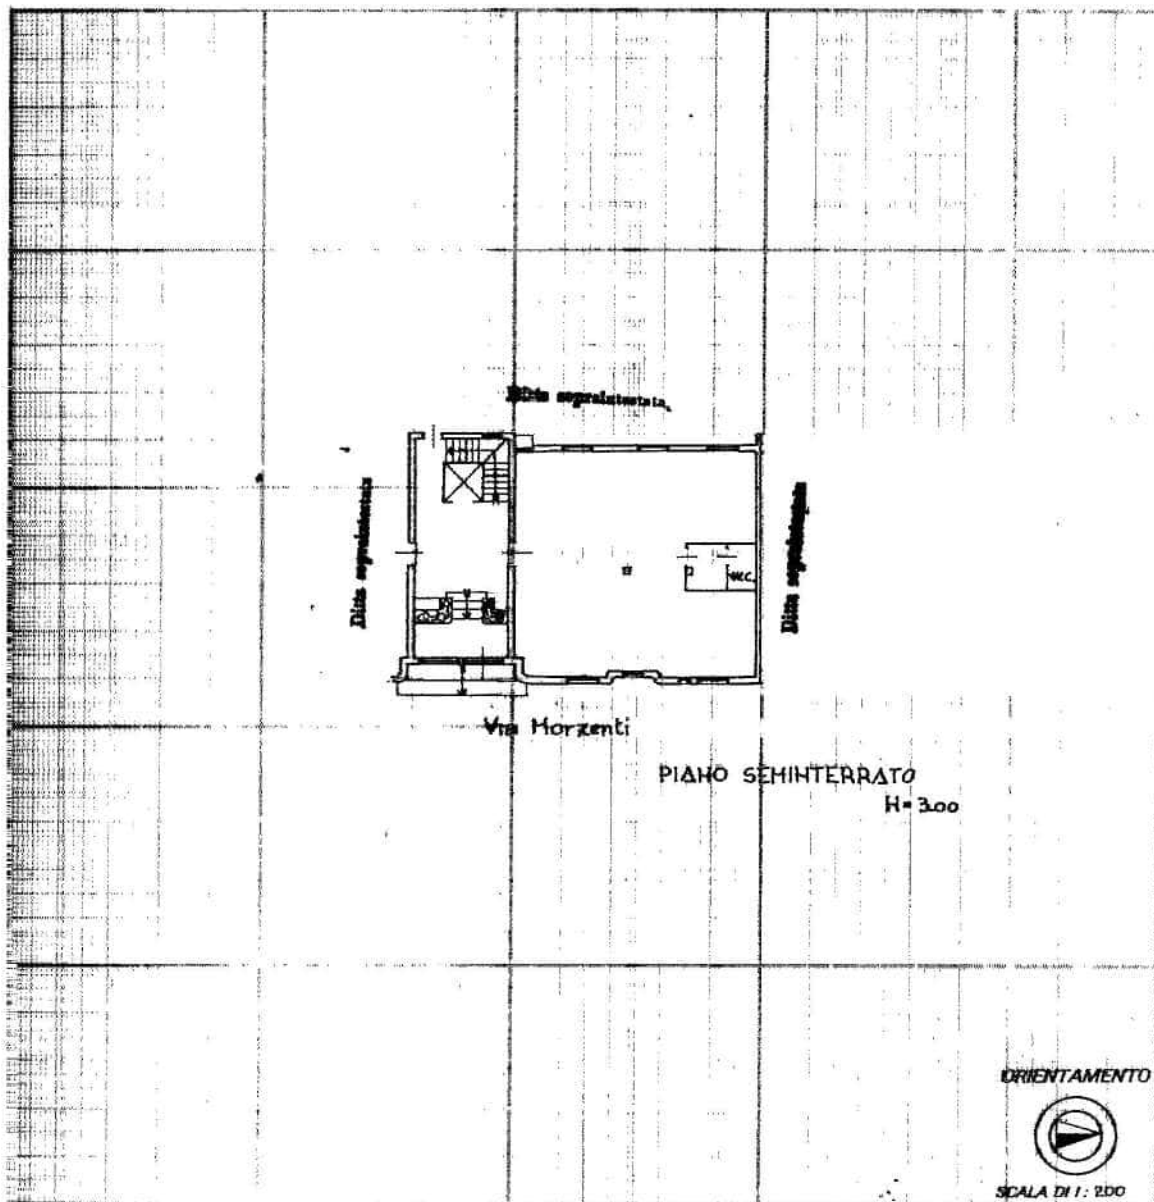

ORIENTAMENTO



SCALA DI 1:200

Spazio riservato per le annotazioni d'ufficio		DA E V1225/80	TE UE	Compilata dal Dr. Ing. (Tito, nome e cognome del tecnico) GIANCARLO ANGELUCCI
DATA 16-7-80	PROT. N° 1225	Numa Sezion Foglio Numer Subalt	CAT —	Iscritto all'Albo degli Ingegneri della Provincia di BERGAMO - N. 320
				DATA 11 luglio 1980
				Firma <i>[Signature]</i>

Ultima planimetria in atti