


ELABORATO PLANIMETRICO	Compilato da: Spampatti Angelo	Iscritto all'albo: Geometri	Prov. Bergamo	N. 2075
Comune di Treviolo	Sezione: AL	Foglio: 2	Particella: 1496	Protocollo n. BG0038522 del 29/03/2016
Dimostrazione grafica dei subalterni			Tip. Mappale n. del	Scala 1 : 500

Allegato 3

PIANO TERRA

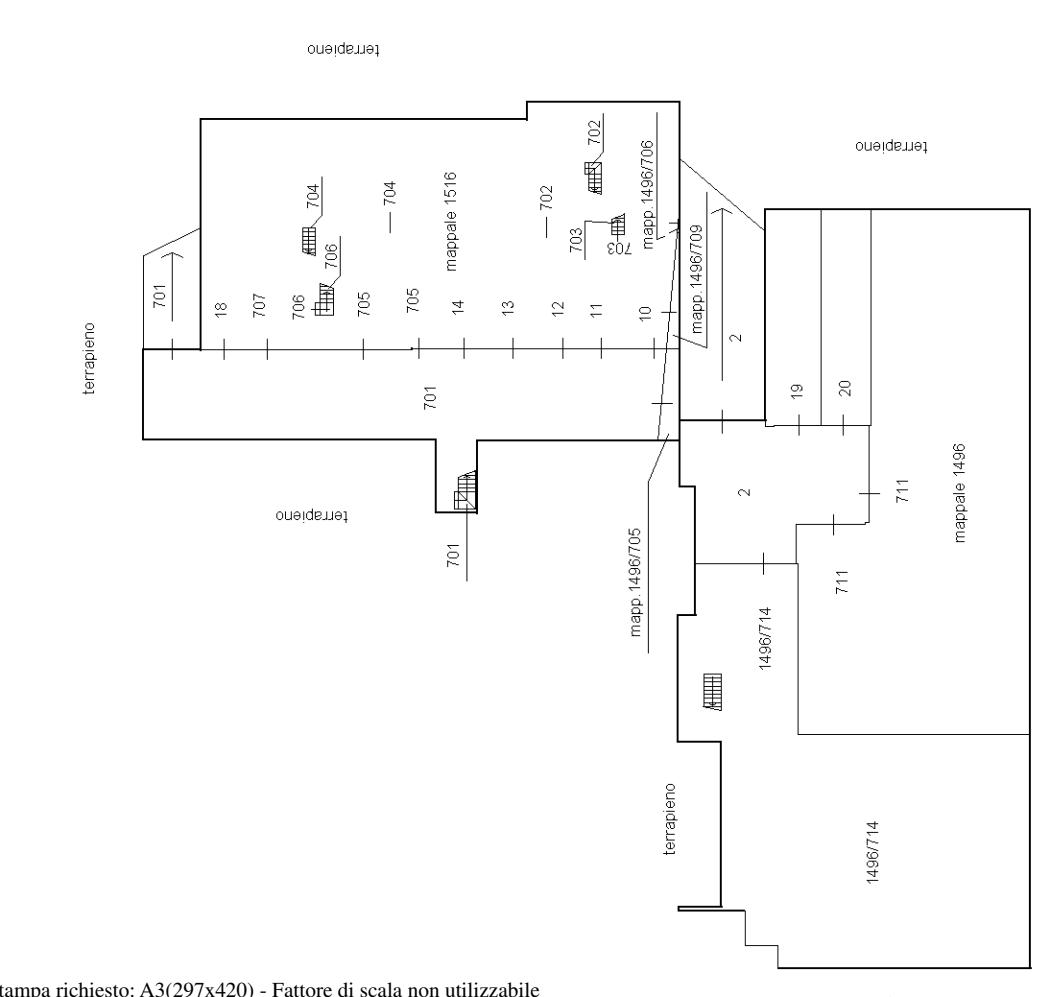

PIANO INTERRATO




ELABORATO PLANIMETRICO PARZIALE A CAUSA DELL'IMPOSSIBILITA'
DI RICOSTRUIRE L'INTERO IMMOBILE IN QUANTO FACENTE CAPO A PIU' PROPRIETA'

ELABORATO PLANIMETRICO	
Compilato da: Spampatti Angelo	
Iscritto all'albo: Geometri	
Prov. Bergamo	N. 2075

Agenzia delle Entrate
CATASTO FABBRICATI
Ufficio Provinciale di
Bergamo

Comune di Treviolo	Protocollo n. BG0038522 del 29/03/2016
Sezione: AL Foglio: 2	Particella: 1496
Dimostrazione grafica dei subaltri	Scala 1 : 500

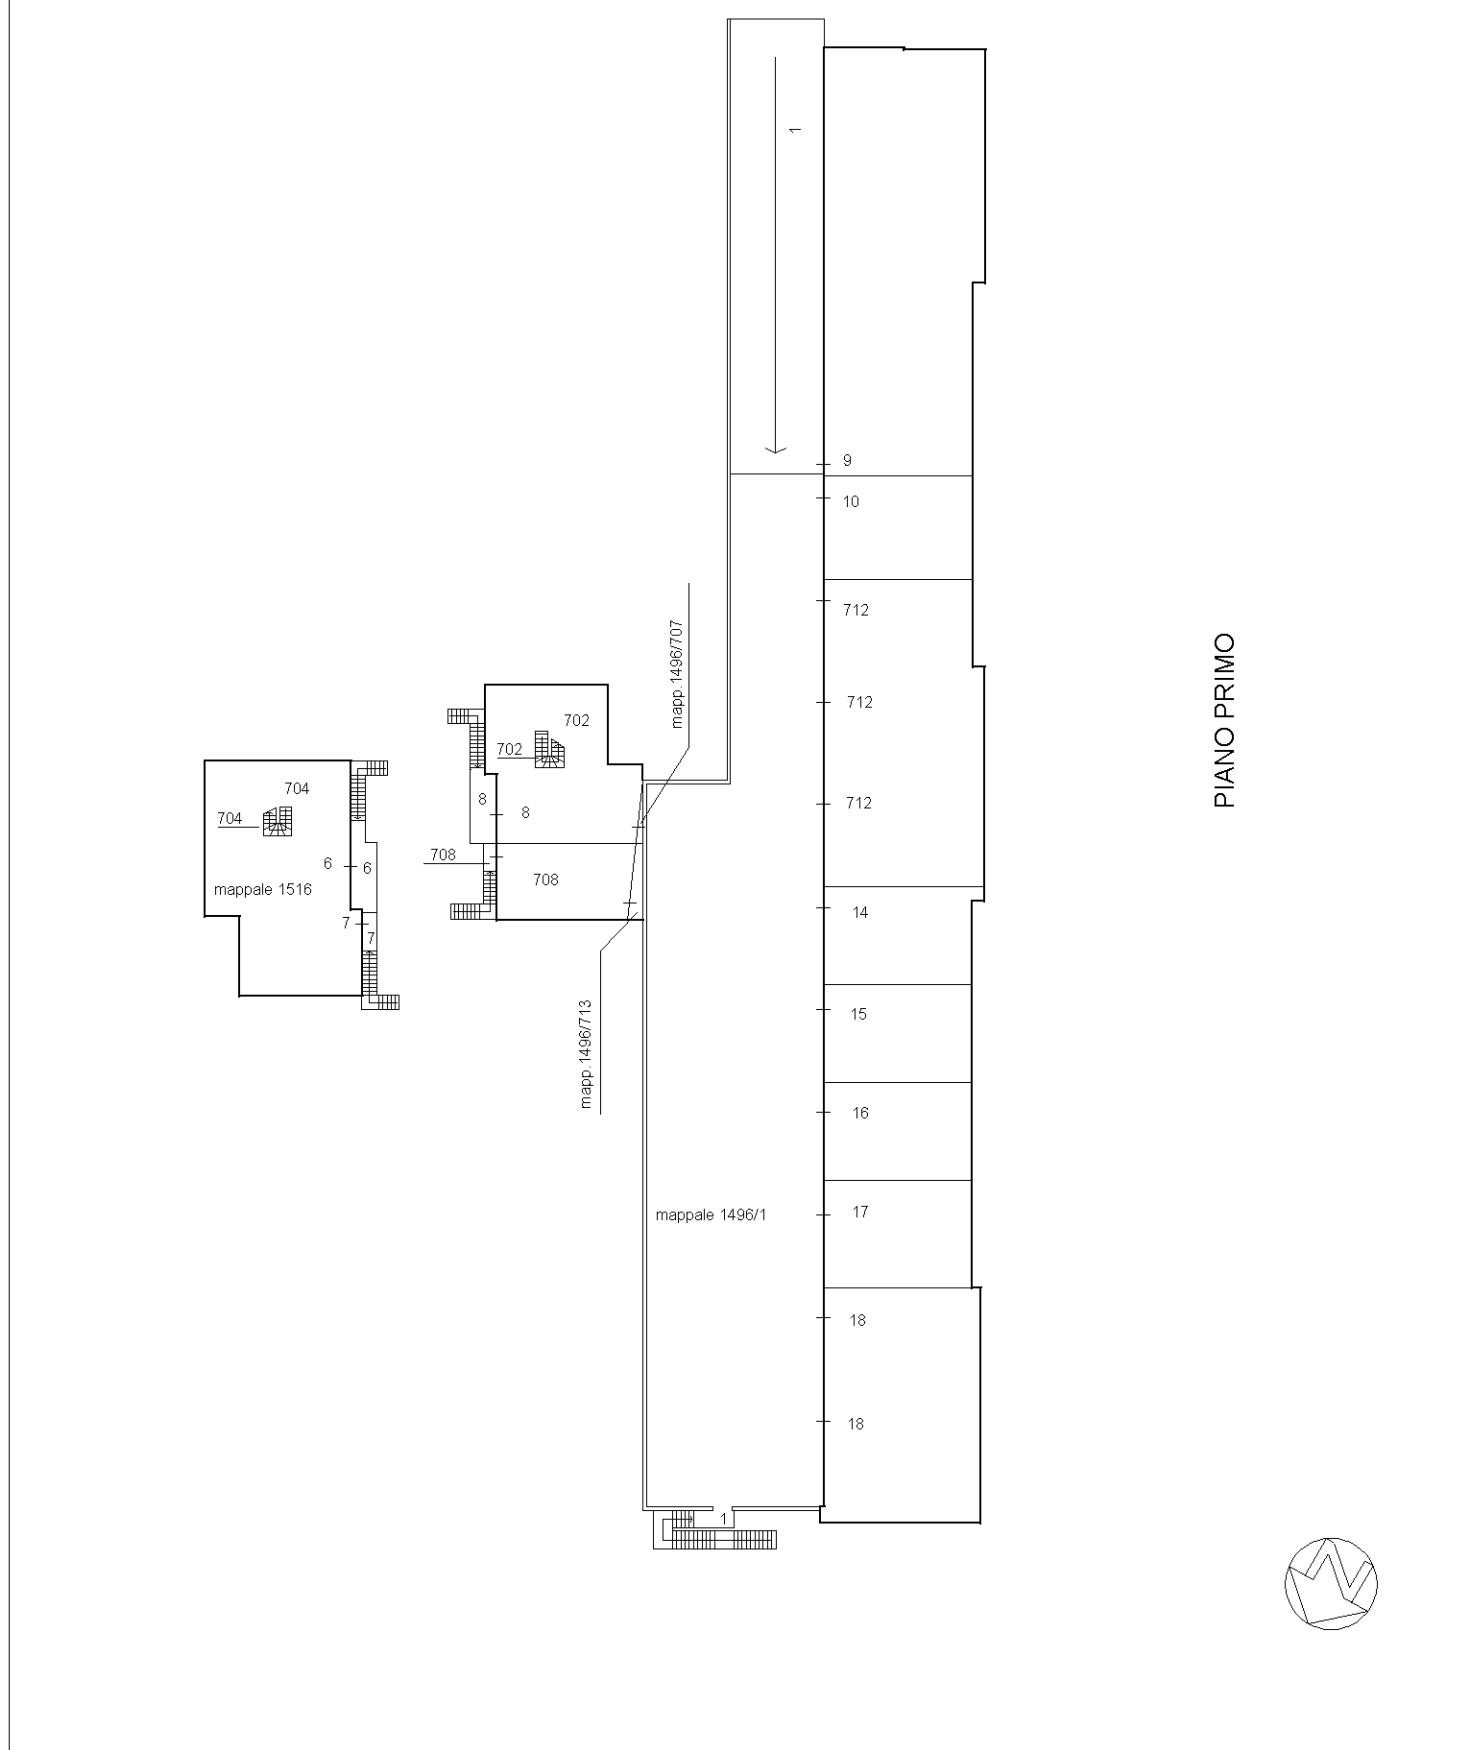

ELABORATO PLANIMETRICO	
Compilato da: Pulici Mattia	
Iscritto all'albo: Geometri	
Prov. Bergamo	N. 03930
Comune di Treviolo Sezione: AL Foglio: 2 Particella: 1496	
Protocollo n. BG0008709 del 22/01/2024 Tipo Mappale n. del Dimostrazione grafica dei subalterni Scala 1 : 500	
<p style="text-align: center;">Agenzia delle Entrate CATASTO FABBRICATI Ufficio Provinciale di Bergamo</p> <p style="text-align: center;">PIANO PRIMO</p> <p>ELABORATO PLANIMETRICO PIANO TERRA E INTERRATO NON VIENE MODIFICATO, RESTA VALIDO QUELLO GIA' PRESENTE IN BANCA DATI (BG0038522 29/03/2016)</p>	