


MODULARIO
F. rig. rend. 487MINISTERO DELLE FINANZE
DIPARTIMENTO DEL TERRITORIO

CATASTO EDILIZIO URBANO (RDL 13-4-1939, n. 652)


MOD. BN (CEU)

LIRE
500

Planimetria di u.i.u. in Comune di PELA via CA' BOSIO civ.... 7

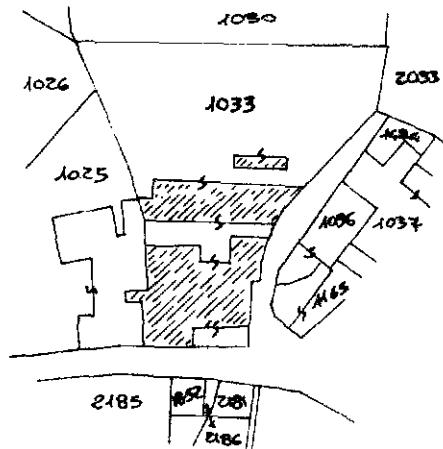ELABORATO PLANIMETRICO PER LA DEMOSTRAZIONE
DELLA SUDDIVISIONE IN SUBALTERNITIPO MAPPALE N. 614320
IN DATA: 22/02/1996FOG. 12
MAPP. 1033
Hr O. 1070ESTRATTO MAPPA
1:1000

- Sub. 1 - Bene comune non divisibile (cortile)
 Sub. 2 - Abitazione (p.t., p.ll, sottotetto (p.2) e area escl.
 Sub. 3 - Locale deposito (p.5cm.)

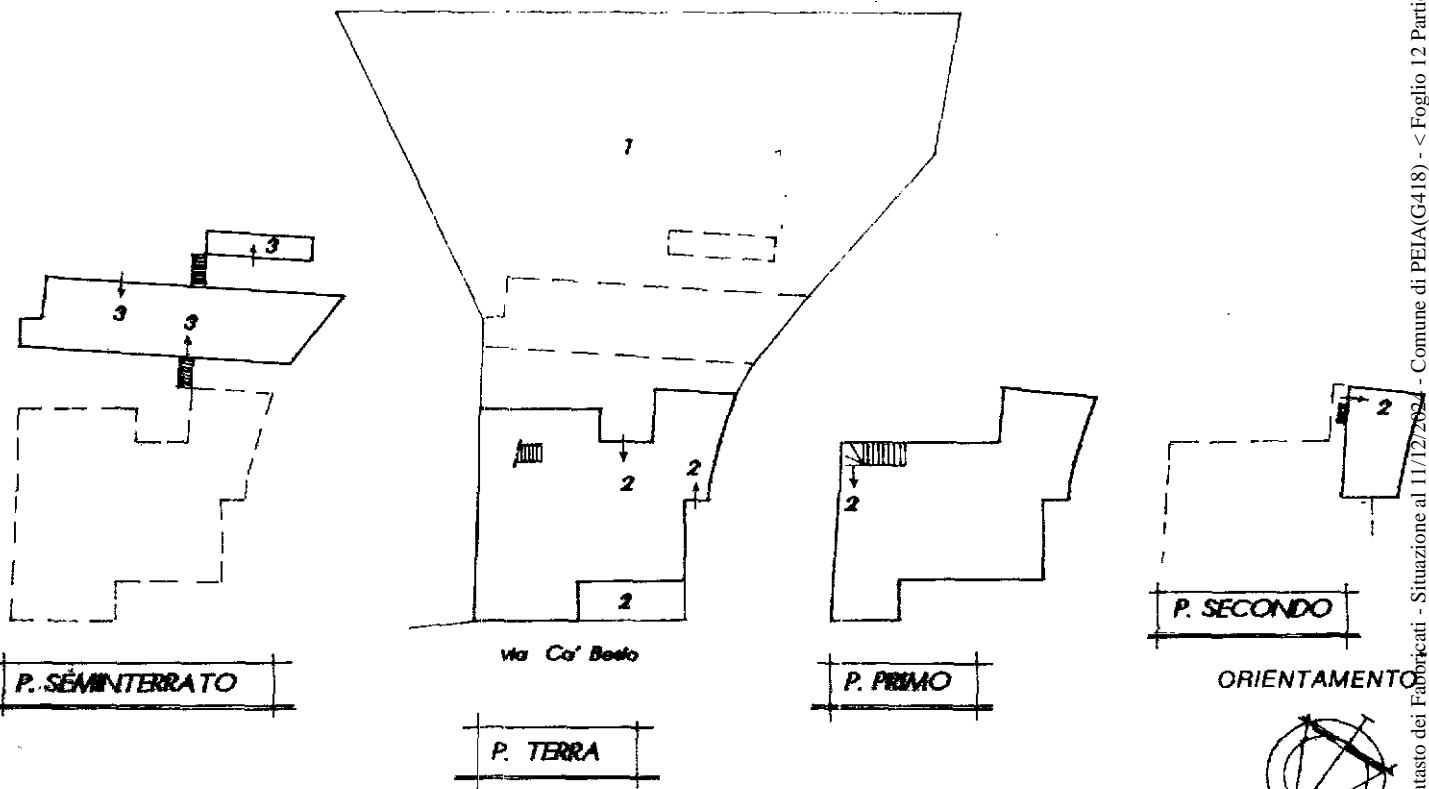


Dichiarazione di N.C. <input checked="" type="checkbox"/>	Compilata dal
Denuncia di variazione <input type="checkbox"/>	INGEGNERE

(Titolo, cognome e nome)
CALDERONI GIANFRANCO

RISERVATO ALL'UFFICIO

Iscritto all'albo degli **INGEGNERI**
 della provincia di **BERGAMO** n. 915
 Data: **26 FEB. 1996**

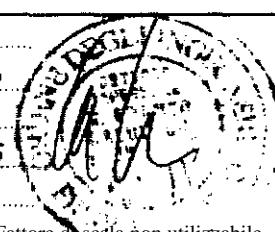

Ultima planimetria in atti

n. **1033** sub. **12**

Data presentazione: 01/02/1996 - Data: 11/12/2024 - n. T444 - Richiedente: Telematico

Totale schede: 1 - Formato di acquisizione: A4(210x297) - Formato stampa richiesto: A4(210x297) - Fattore di scala non utilizzabile