
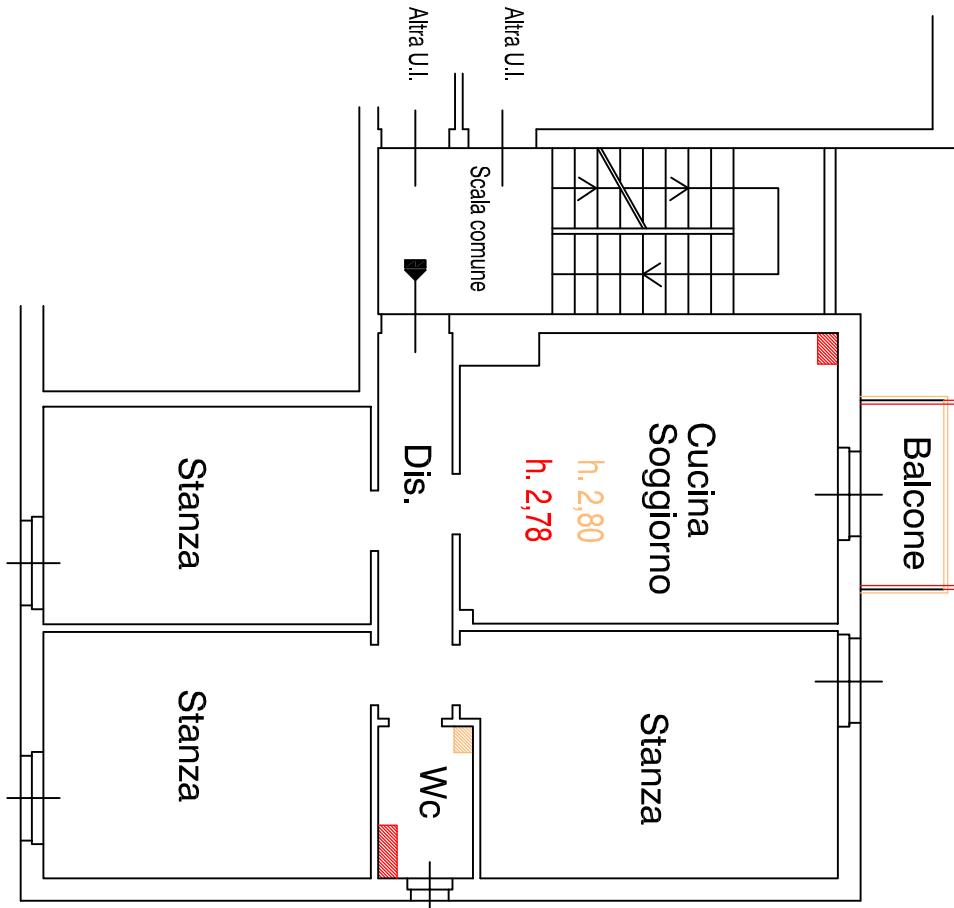
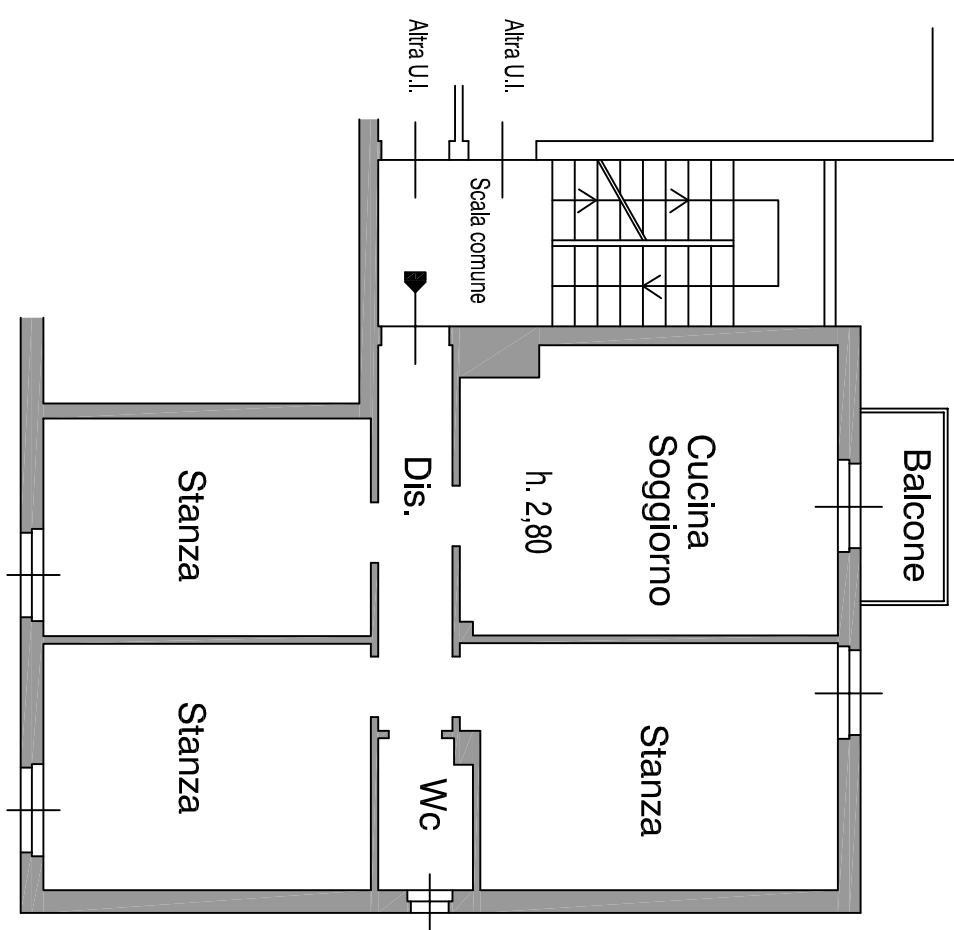


RILEVAZIONE RISCONTRATA  
PIANO SECONDO scala 1:100

PROGETTO APPROVATO IN COMUNE  
PIANO SECONDO scala 1:100

RAFFRONTO  
PIANO SECONDO scala 1:100

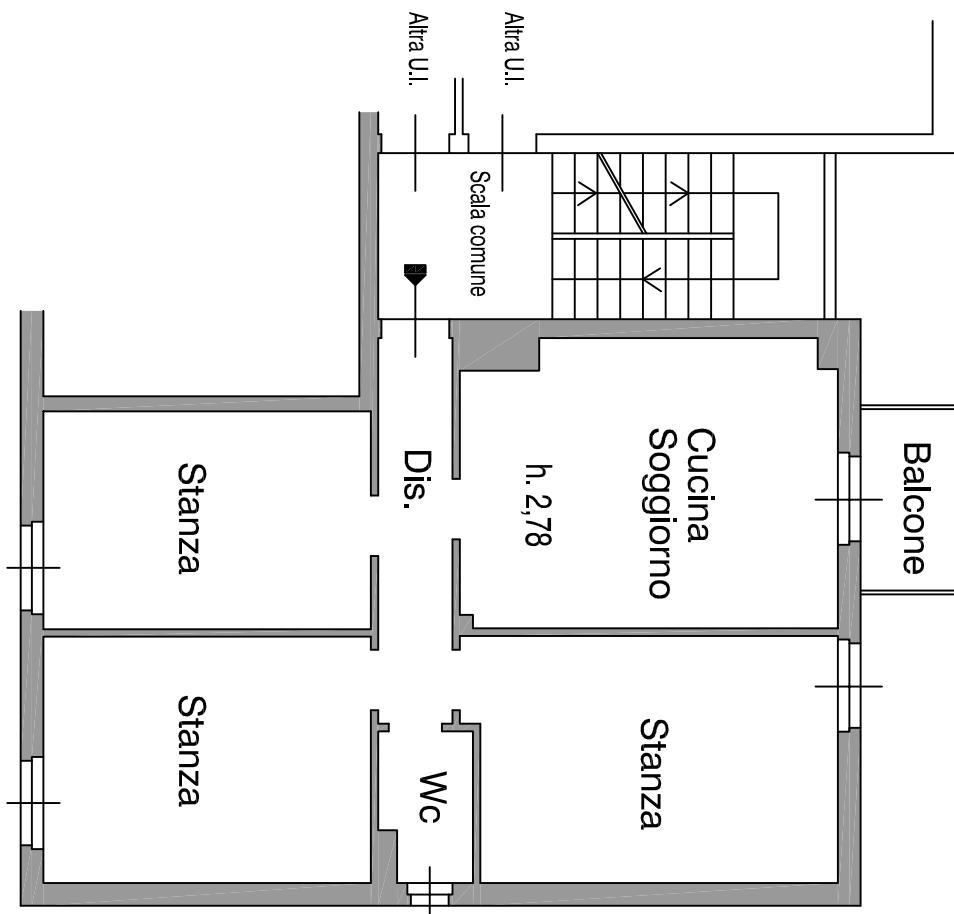

RILEVAZIONE RISCONTRATA  
INTERRATO scala 1:100

PROGETTO APPROVATO IN COMUNE  
INTERRATO scala 1:100

RAFFRONTO  
INTERRATO scala 1:100

