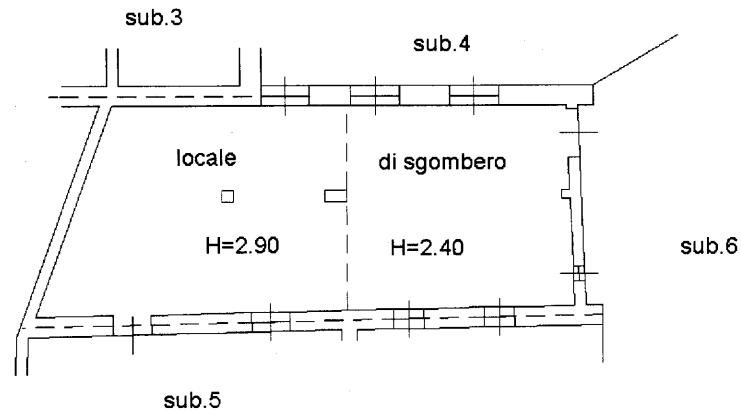
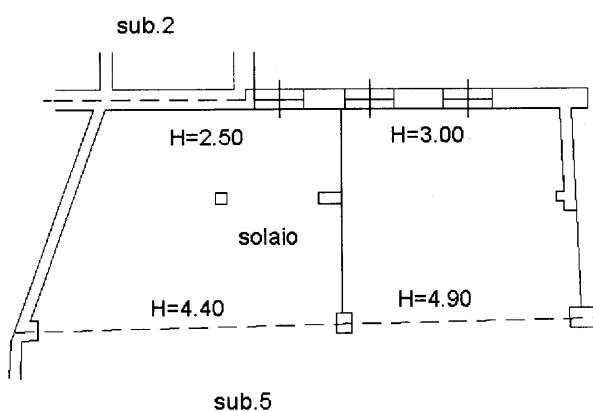


**Agenzia del Territorio
CATASTO FABBRICATI
Ufficio Provinciale di
Bergamo**

Scheda n. 1 Scala 1:200

Dichiarazione protocollo n. 000149533		del 26/05/2003
Planimetria di u.i.u. in Comune di Martinengo		
Via Luoghi		civ. 31
Identificativi Catastali: Sezione: Foglio: 8 Particella: 1246 Subalterno: 1		Compilata da: Bellini Ezio Iscritto all'albo: Geometri Prov. Bergamo N. 2036

**PIANO TERRA****PIANO PRIMO**