

Agenzia delle Entrate
CATASTO FABBRICATI
Ufficio Provinciale di
Bergamo

Dichiarazione protocollo n. BG0113928 del 21/10/2019

Planimetria di u.i.u. in Comune di Schilpario

Via Sertà

civ. 3A

Identificativi Catastali:

Sezione:

Foglio: 51

Particella: 5725

Subalterno: 3

Compilata da:

Cerea Gelinda

Iscritto all'albo:

Geometri


Prov. Bergamo

N. 2603


Scheda n. 1

Scala 1:200


PIANO PRIMO (1)

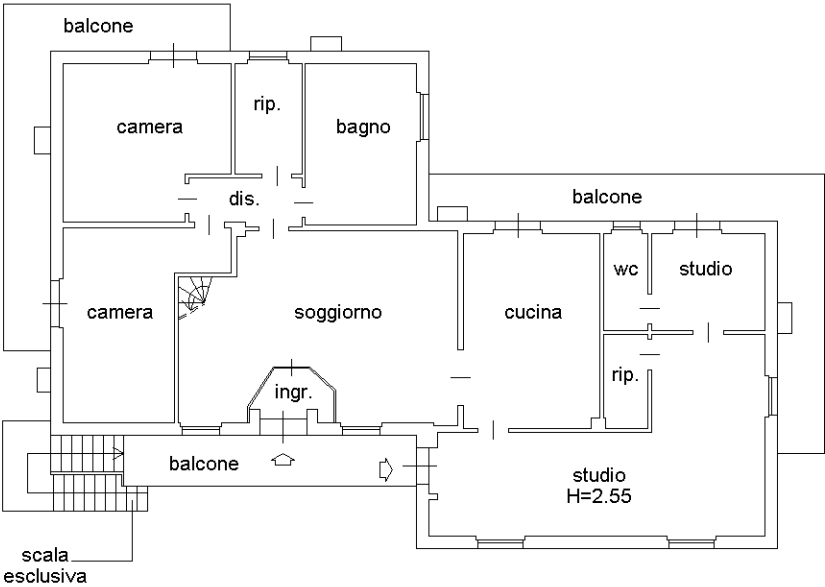

PIANO TERRA (T)

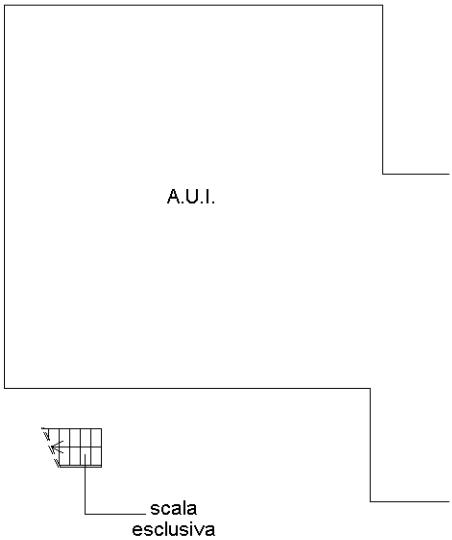

PIANO SECONDO (2)

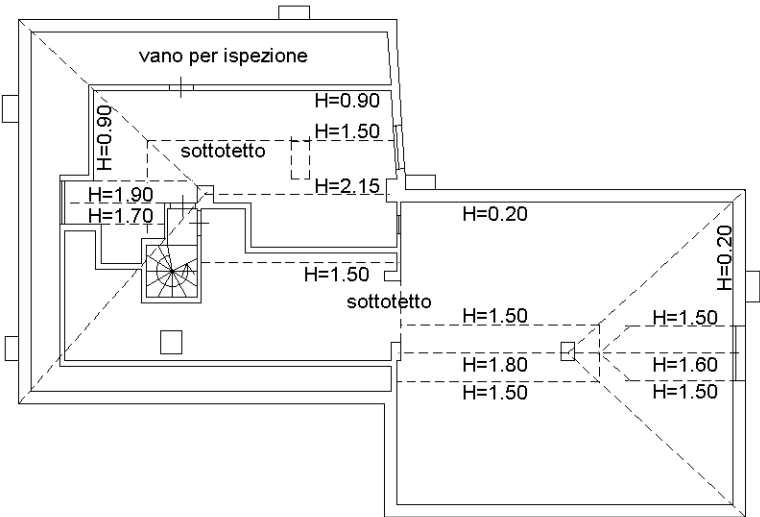

Ultima planimetria in atti