


Agenzia del Territorio
CATASTO FABBRICATI
Ufficio Provinciale di
Bergamo


Dichiarazione protocollo n. BG0129238 del 14/04/2008
Planimetria di u.i.u. in Comune di Romano Di Lombardia
Via Giovanni Evangelista Schivardi civ. SN

Identificativi Catastali:	Compilata da:
Sezione:	Ambrosini Gianluca
Foglio: 26	Iscritto all'albo:
Particella: 2610	Architetti
Subalterno: 705	Prov. Bergamo N. 1878

Scheda n. 1 Scala 1:200

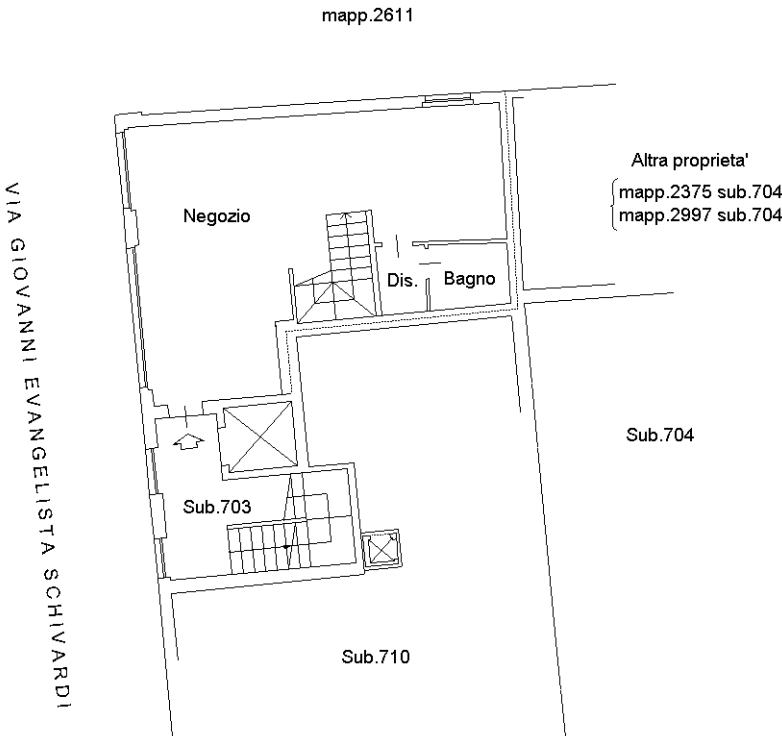

PIANO TERRA
H = 2.70 m

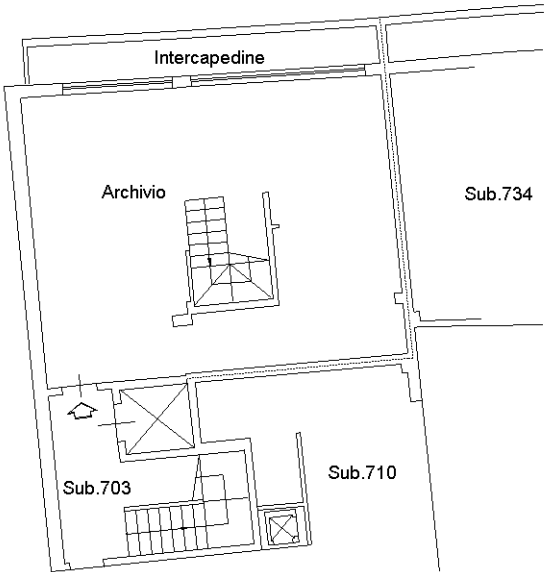

PIANO INTERRATO
H = 2.40 m

Ultima planimetria in atti