


**Agenzia delle Entrate  
CATASTO FABBRICATI  
Ufficio Provinciale di  
Bergamo**

Planimetria  
Scheda n. 1 Scala 1:200

|                                             |                        |
|---------------------------------------------|------------------------|
| Dichiarazione protocollo n. _____ del _____ |                        |
| Comune di Poppo                             |                        |
| Via Sovera                                  | civ. 16                |
| Identificativa Catastale:                   | Compilata da:          |
| Foglio: 15                                  | Immunizzi Riccardo     |
| Particella: 1048                            | Inscritto all'albo:    |
| Subalterno: 25                              | Architetto             |
|                                             | Prov. Bergamo N. 01932 |

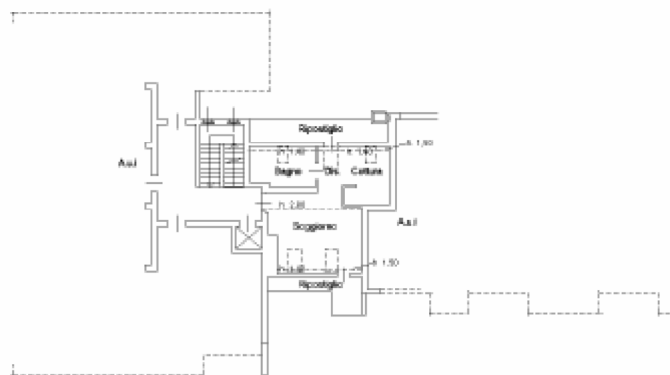

PIANO QUARTO

