

Agenzia del Territorio
CATASTO FABBRICATI
Ufficio Provinciale di
Bergamo

Dichiarazione protocollo n. BG0514935 del 26/10/2011

Planimetria di u.i.u. in Comune di Ponteranica

Via Iv Novembre

civ. 37

Identificativi Catastali:

Sezione:

Foglio: 16

Particella: 262

Subalterno: 704

Compilata da:

Spadavecchia Giuseppe

Iscritto all'albo:


Architetti

Prov. Bergamo


N. 583

Scheda n. 1

Scala 1:200

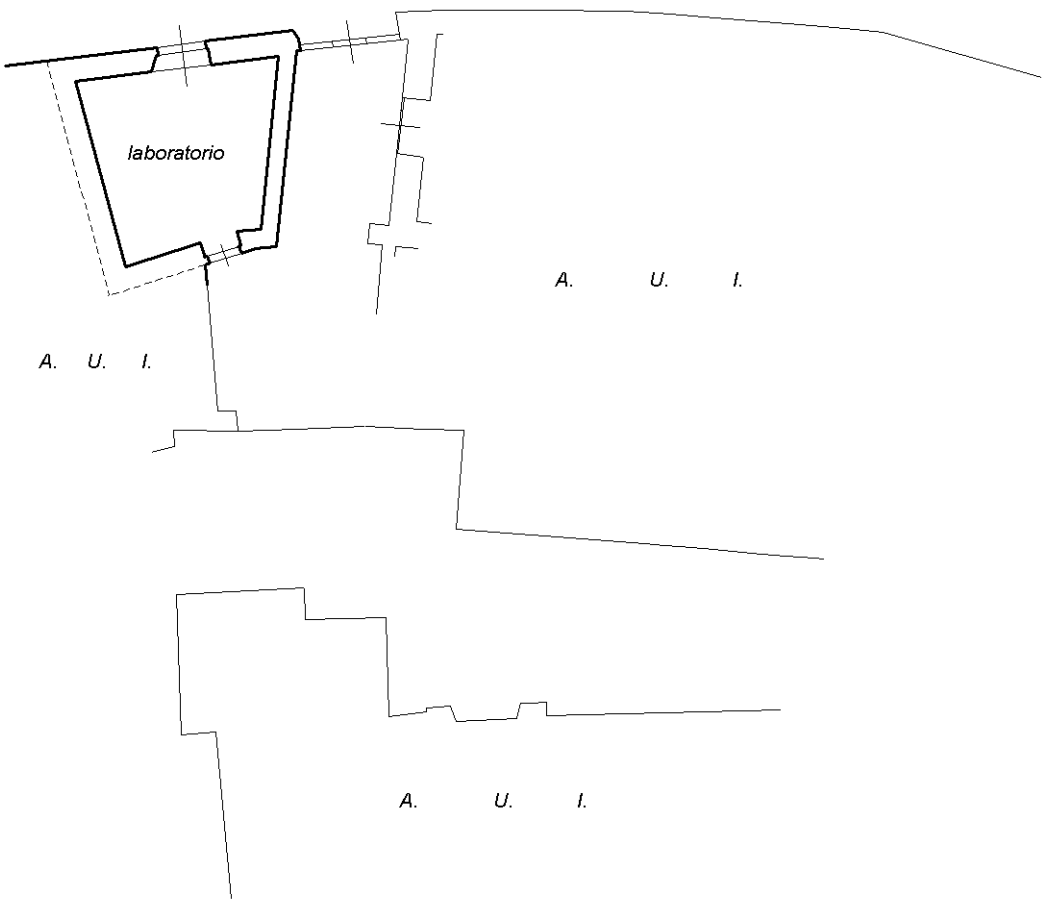

PIANO TERRA
H: 2.80

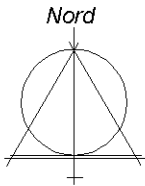

Ultima planimetria in atti

Data: 14/10/2025 - n. T74616 - Richiedente: RTSLLI69T58L388N

Totale schede: 1 - Formato di acquisizione: A4(210x297) - Formato stampa richiesto: A4(210x297)