

SUPERFICIE UTILE (S.U.): 78,00 MQ.

SUPERFICIE COMMERCIALE: 94,00 MQ.

1 INGRESSO: 2,30 MQ.

2 SOGGIORNO: 23,00 MQ.


3 CUCINA: 12,90 MQ.

4 CAMERA SINGOLA: 10,80 MQ.

5 BAGNO: 5,90 MQ.

6 CAMERA MATRIMONIALE: 15,90 MQ.

7 DISIMPEGNO NOTTE: 7,20 MQ.

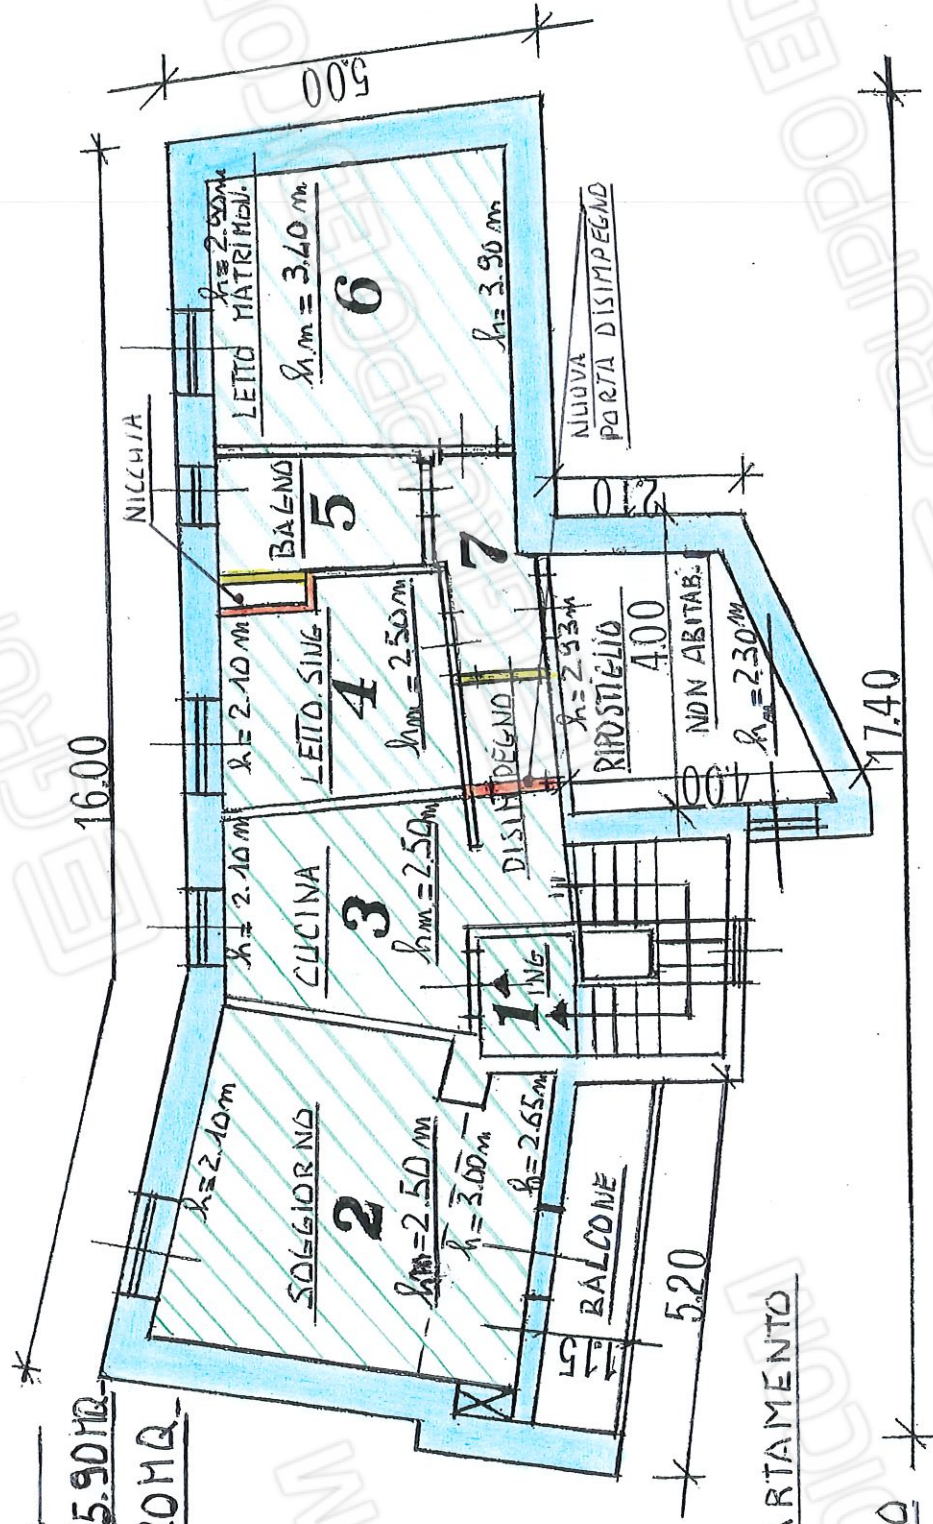

PLANIMETRIA APPARTAMENTO

PIANO SECONDO

TAV. 1 SCALA 1:100



















