

Agenzia delle Entrate
CATASTO FABBRICATI
Ufficio Provinciale di
Bergamo

Dichiarazione protocollo n. BG0146038 del 16/11/2021

Comune di Pognano

Via Vittorio Veneto

civ. 9

Identificativi Catastali:

Sezione:

Foglio: 1

Particella: 169

Subalterno: 725

Compilata da:

Tonon Matteo

Iscritto all'albo:

Geometri


Prov. Bergamo

N. 03054


Planimetria

Scheda n. 1


Scala 1:200

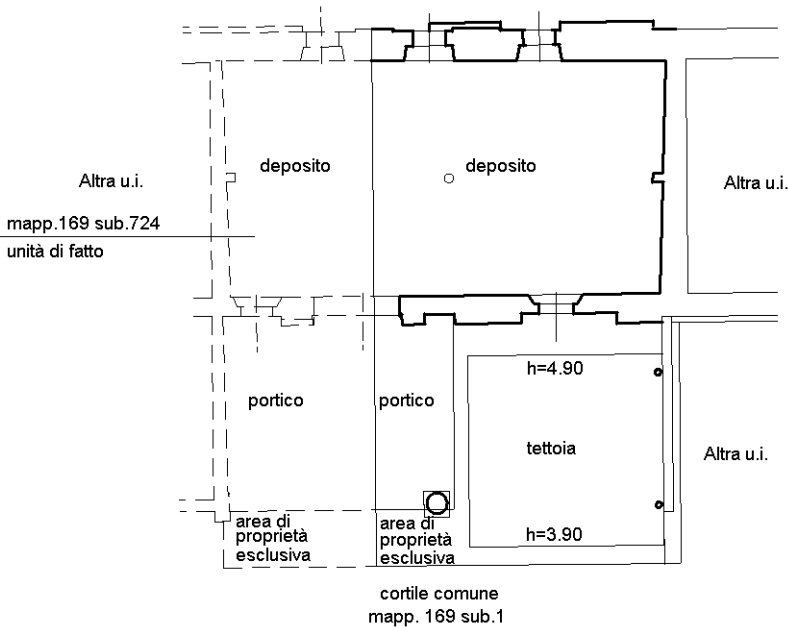

PIANO TERRA H=2.86

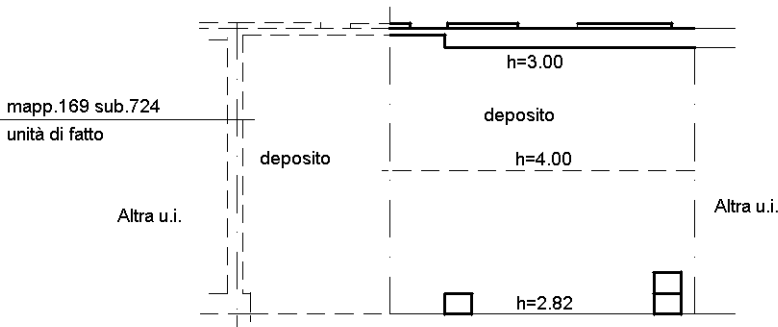

PIANO PRIMO

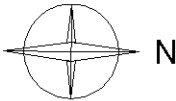

Ultima planimetria in atti