

MODULARIO
F - Cat. S. T. - 480

Mod. A (Nuovo Catasto Edilizio Urbano)



NUOVO CATASTO EDILIZIO URBANO

(R. DECRETO-LEGGE 11 APRILE 1979, N. 652)

Planimetria dell'immobile situato nel Comune di ZOGNO Via Somendeana

Ditta [REDACTED]


Allegata alla dichiarazione presentata all'Ufficio Tecnico Erariale di Bergamo N° 135846

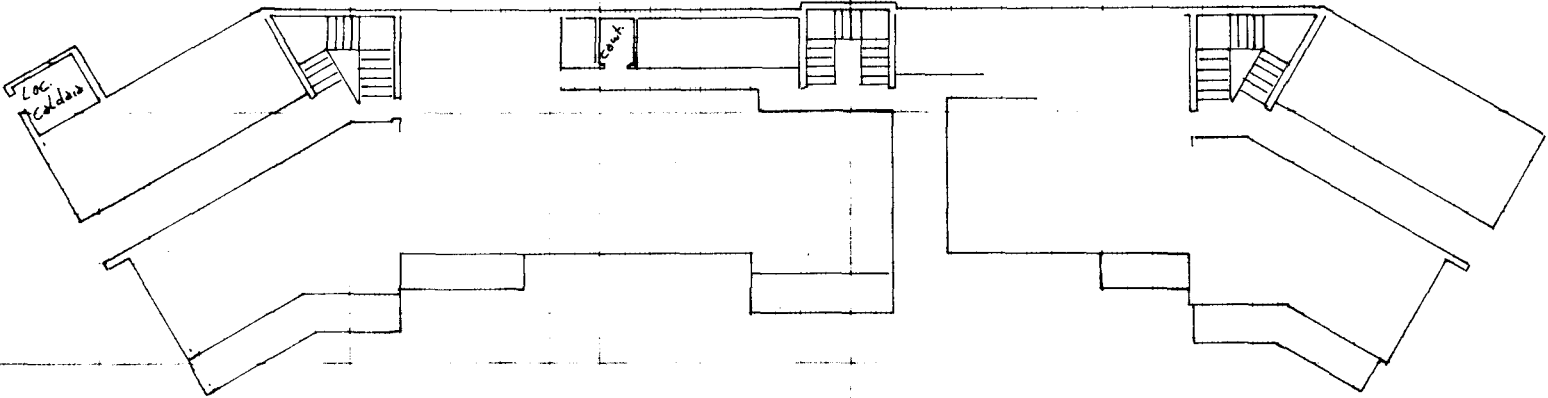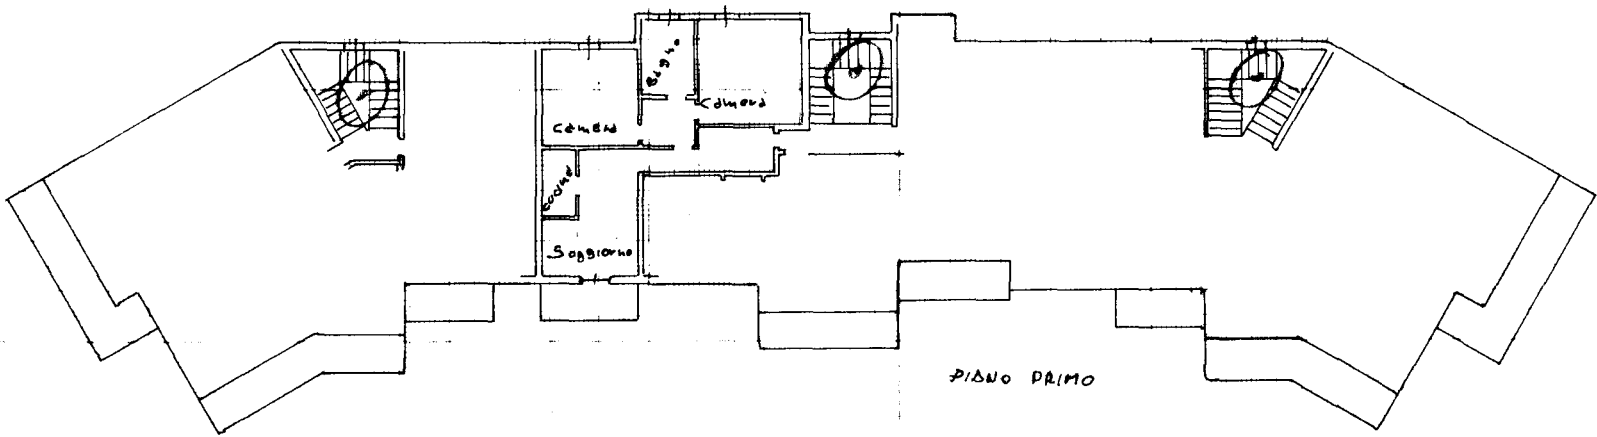

PIANO TERRA

1369/15

ORIENTAMENTO

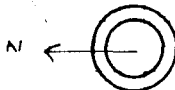

SCALA DI 1:200

SPAZIO RISERVATO PER LE ANNOTAZIONI D'UFFICIO

DATA
PROT. N°

7-8-75
1834

Compilata dal Geom.
(Titolo, nome e cognome del tecnico)

Giuseppe Amore

Iscritto all'Albo dei Geometri

della Provincia di Bergamo

DATA 25 LUG 1975

Firma: [Signature]

LA TECNICA