

MODULARIO
F. Cat. S. T. - 180

Mod. A (Nuovo Catasto Edilizio Urbano)


NUOVO CATASTO EDILIZIO URBANO

(R. DECRETO-LEGGE 11 APRILE 1939, N. 652)


Planimetria dell'immobile situato nel Comune di ZOGNO Via Somendenna

Ditta [REDACTED]

Allegata alla dichiarazione presentata all'Ufficio Tecnico Erariale di Bergamo N° 135831

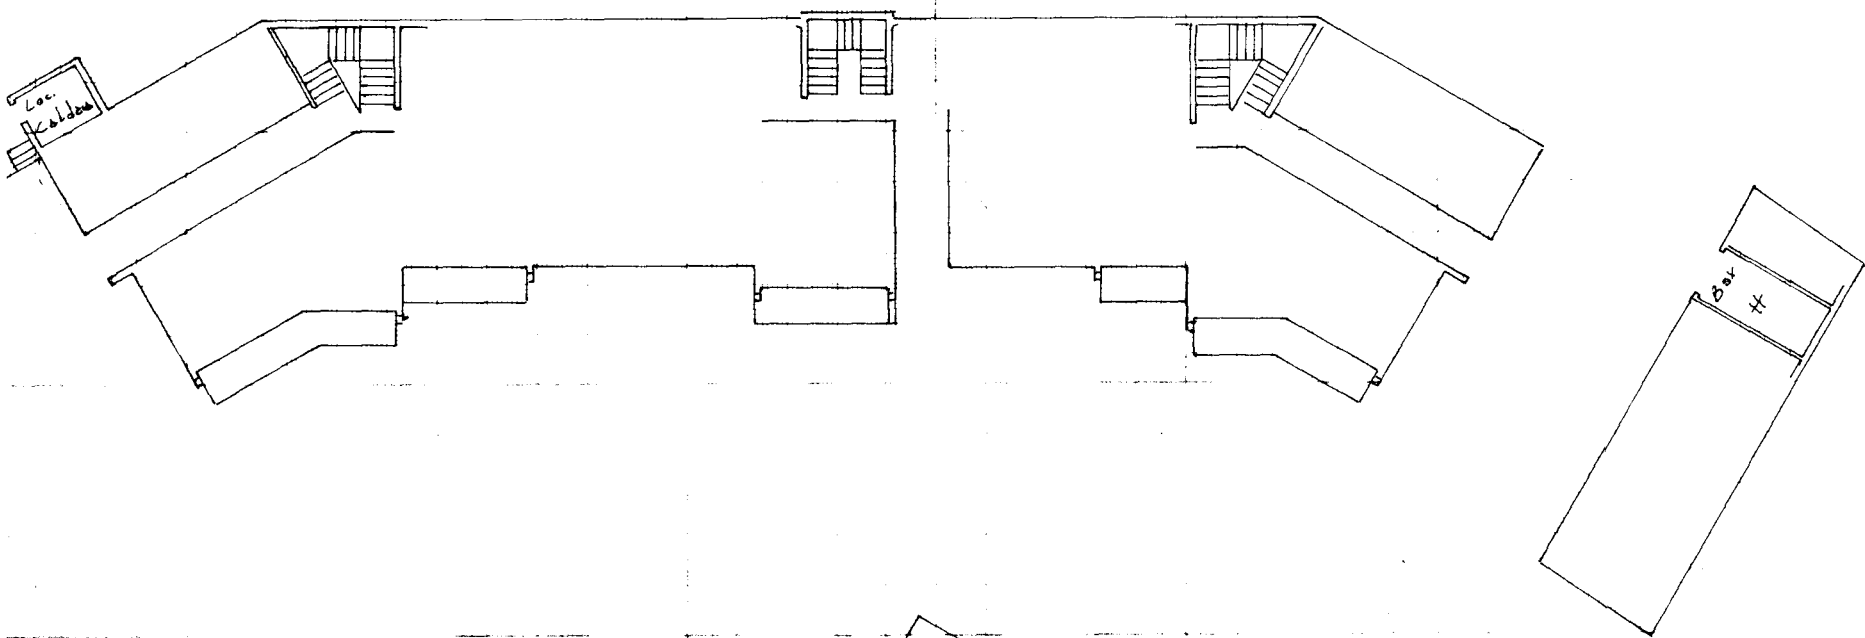

PIDNO TERRO

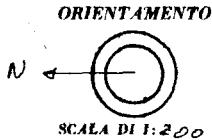

SPAZIO RISERVATO PER LE ANNOTAZIONI D'UFFICIO	
DATA PROT. N.º	<u>7.8.75</u> <u>1993</u>

Compilata dal	<u>Geom</u>
	(Titolo, nome e cognome del tecnico)
	<u>Giuseppe Amore</u>
Iscritto all'Albo dei	<u>Geometri</u>
della Provincia di	<u>Bergamo</u>
DATA	<u>25 LUG. 1975</u>
Firma:	<u>Amore</u>

LA TECNICA