



Agenzia del Territorio
CATASTO FABBRICATI
Ufficio Provinciale di
Bergamo

Dichiarazione protocollo n. BG0075775 del 15/03/2012	
Planimetria di u.i.u. in Comune di Adrara San Martino	
Via Berlinga civ. 5	
Identificativi Catastali:	Compilata da:
Sezione:	Vianelli Matteo
Foglio: 15	Iscritto all'albo:
Particella: 7304	Geometri
Subalterno: 2	Prov. Bergamo N. 3239

Scheda n. 1 Scala 1:200

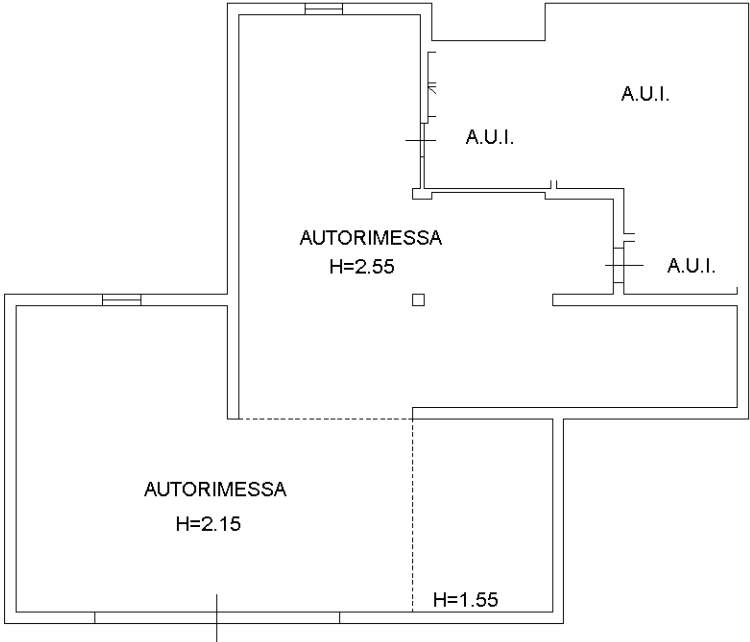

PIANO INTERRATO

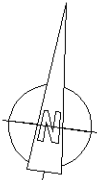

Ultima planimetria in atti