


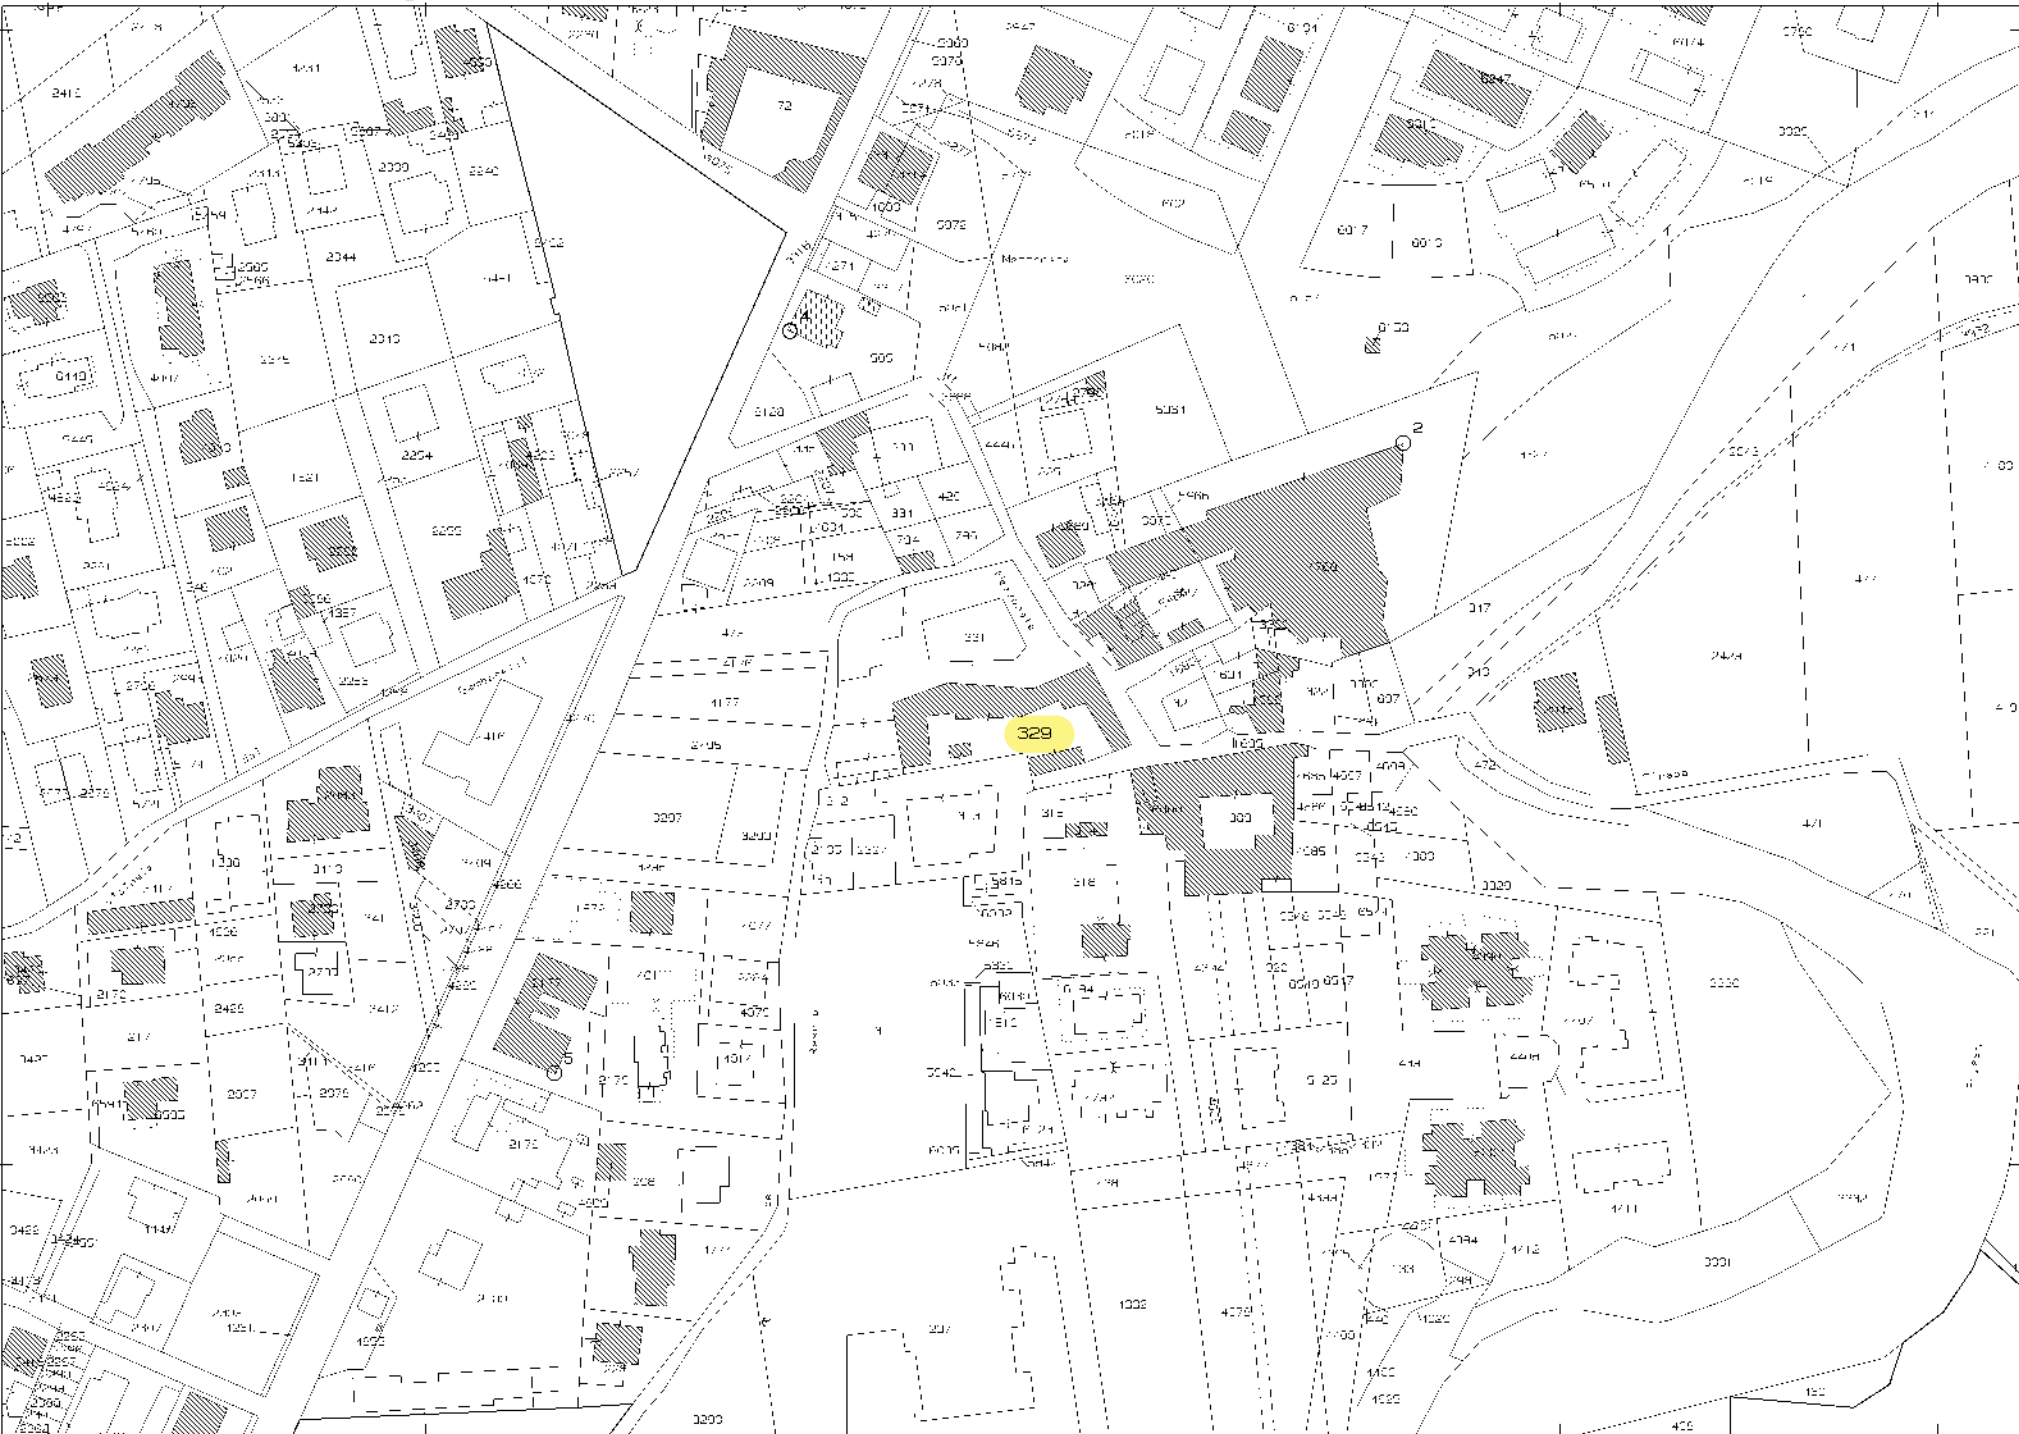

N. 5057500


F. 1543600

1 Particella: 329


Comune: (BG) BERGAMO SCPTO
Foglio: 902
Scala originale: 1:2000
Dimensione cornice: 534.000 x 378.000 metri
Protocollo pratica T36144/2024
1-Nov-2024 19:19:37

Agenzia delle Entrate
CATASTO FABBRICATI
Ministero delle Infrastrutture e dei Trasporti
Dipartimento Provinciale di Bergamo

ELABORATO PLANIMETRICO	Compilato da: Maffei Luigi Eriberto	Isoritto all'albo: Architetti	Prov. Bergamo	N. 1465
Comune di Bonate Sotto	Sezione: Foglio: 2	Particella: 329	Pr. 8004366 n. 17/03/2014	del
Dimostrazione grafica dei subalterni	Tipo Mappale n. del Scala 1 : 500			

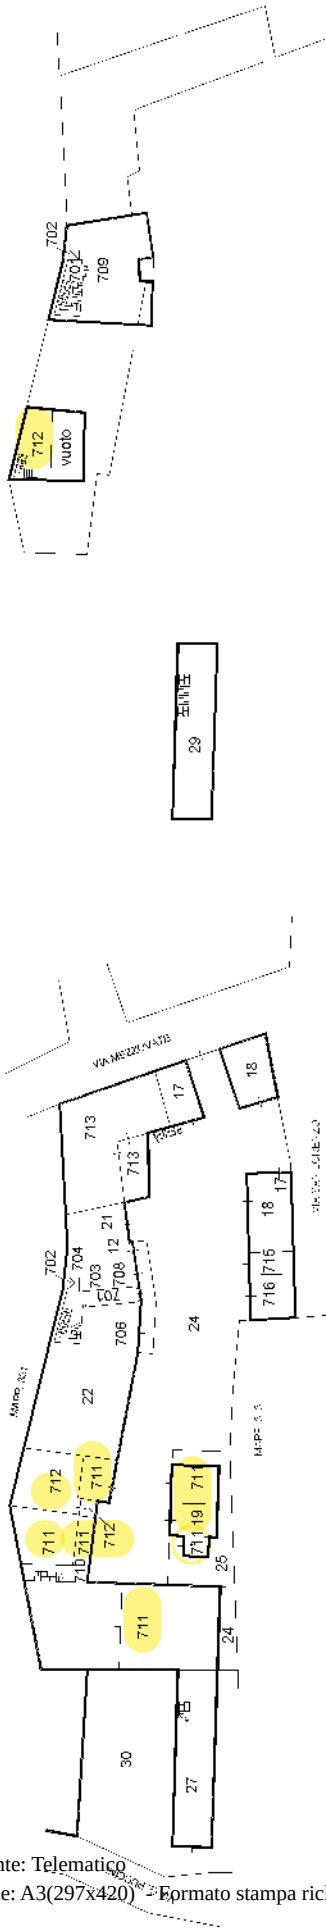

PIANO SECONDO

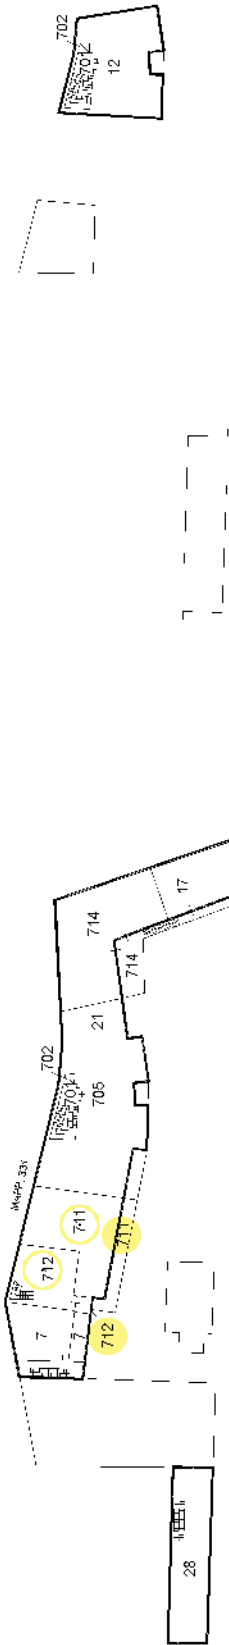

PIANO TERZO

ORIENTAMENTO



Agenzia del Territorio
CATASTO FABBRICATI
Ufficio Provinciale di
Bergamo

Dichiarazione protocollo n. BG0303489 del 19/12/2012

Planimetria di u.i.u. in Comune di Bonate Sotto

Via Mezzovate

civ. 12

Identificativi Catastali:

Sezione:

Foglio: 2

Particella: 329

Subalterno: 711

Compilata da:

Zonca Giancarlo

Iscritto all'albo:

Geometri


Prov. Bergamo

N. 2581


Scheda n. 1

Scala 1:200


PIANO TERRA

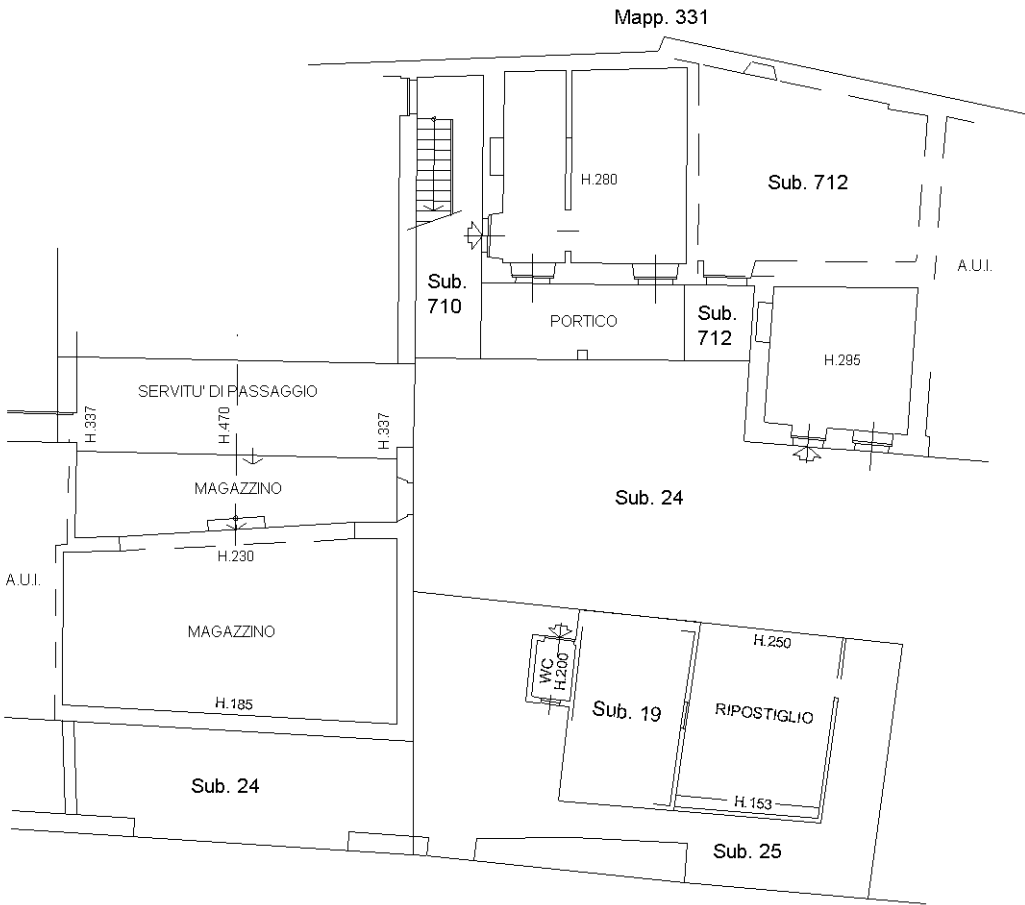

PIANO PRIMO

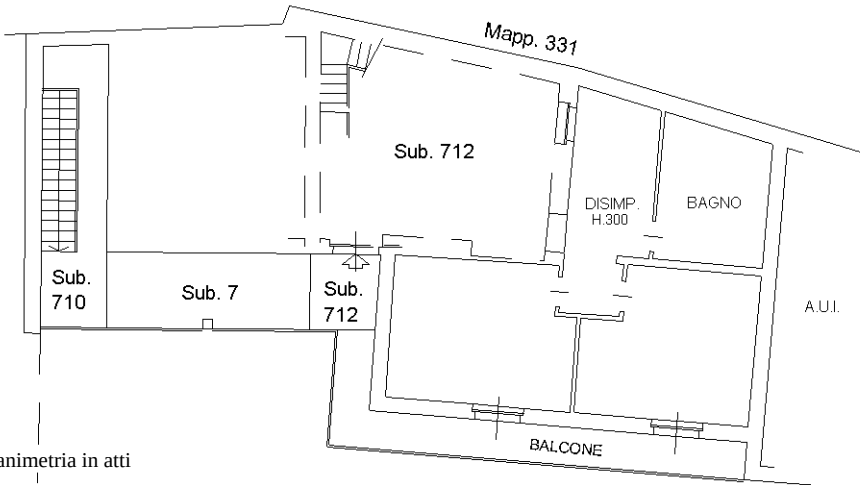

PIANO SECONDO
SOPPALCO

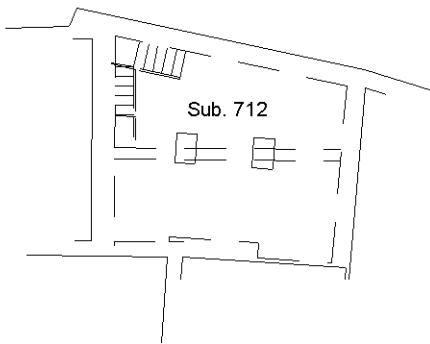

Ultima planimetria in atti

Agenzia del Territorio
CATASTO FABBRICATI
Ufficio Provinciale di
Bergamo

Dichiarazione protocollo n. BG0303490 del 19/12/2012

Planimetria di u.i.u. in Comune di Bonate Sotto

Via Mezzovate

civ. 12

Identificativi Catastali:

Sezione:

Foglio: 2

Particella: 329

Subalterno: 712

Compilata da:

Zonca Giancarlo

Iscritto all'albo:

Geometri

Prov. Bergamo


N. 2581

Scheda n. 1

Scala 1:200


PIANO TERRA

Mapp. 331

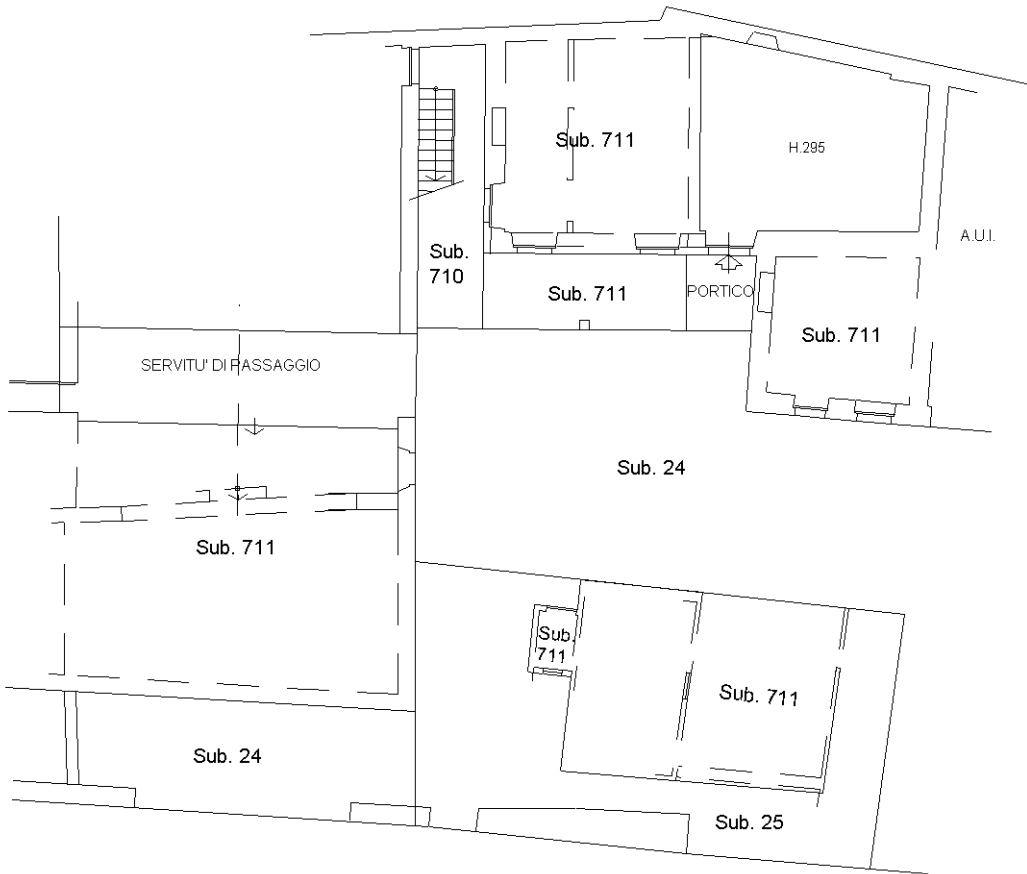


PIANO PRIMO

Mapp. 331

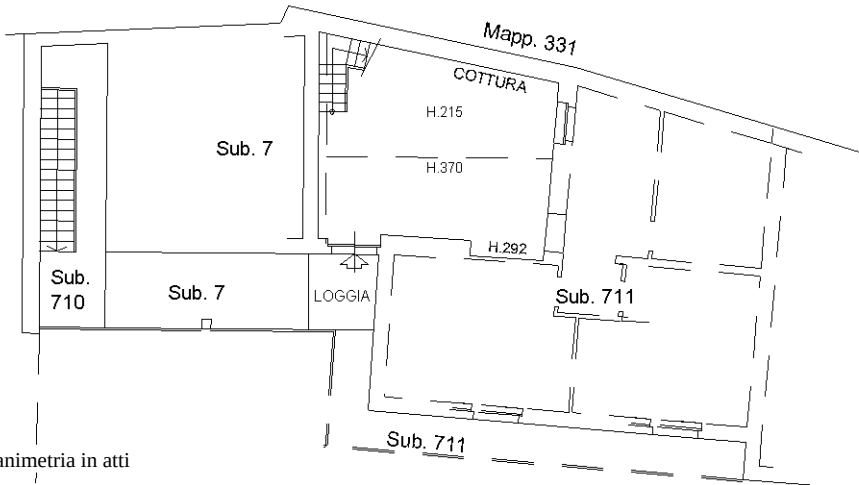

PIANO SECONDO
SOPPALCO

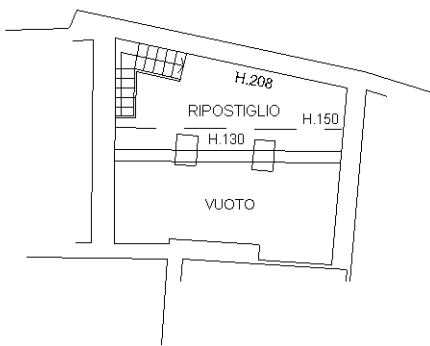

Ultima planimetria in atti

MODULARIO
F. rig. rend 487




MINISTERO DELLE FINANZE
DIREZIONE GENERALE DEL CATASTO E DEI SS.TT.EE.
CATASTO EDILIZIO URBANO (RDL 13-4-1939, n. 652)

MOD. BN (CEU)


LIRE
250

Planimetria di u.i.u. in Comune di BONATE SOTTO via MEZZOVATE civ. 12

PIANO
TERRA

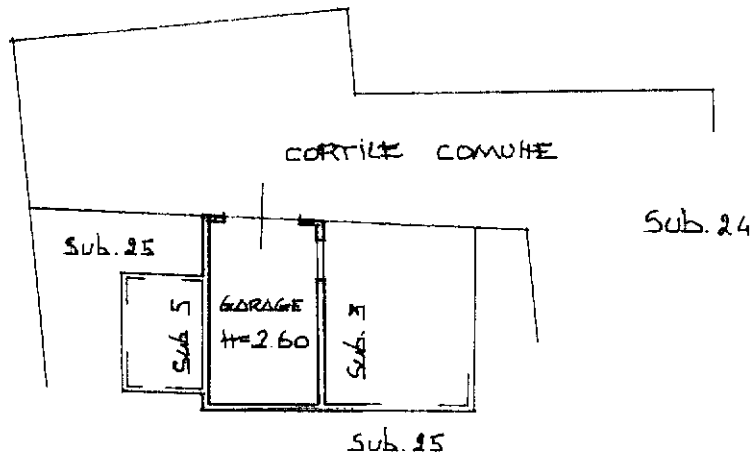

ORIENTAMENTO

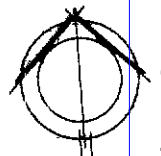

SCALA DI 1:200

Dichiarazione di N.C. ☒
Denuncia di variazione ☐

Compilata dal GEOMETRA
(Titolo, cognome e nome)
BERETTA GUSTAVO

Iscritto all'albo dei GEOMETRI
della provincia di BERGAMO
data 19.02.91 Firma Beretta

RISERVATO ALL'UFFICIO

28 FEB 1991

290113

Ultima planimetria in atti

Identificativi catastali

Data presentazione: 28/02/1991 - Data: 01/11/2024 - n. T36859 - Richiedente: LNCFNC74E19B393V
Totale schede: 329 Foglio di 19 Disposizione: A4(210x297) - Formato stampa richiesto: A4(210x297)

Catasto di Bonate Sotto - Subalterno 19 - >
Foglio 2 - Particella 329 - Subalterno 19 - >
Via Mezzovate n. 12 Piano T

MODULARIO
F. rig. rend. 487




MINISTERO DELLE FINANZE
DIREZIONE GENERALE DEL CATASTO E DEI SS.TT.EE.
CATASTO EDILIZIO URBANO (RDL 13-4-1939, n. 652)


MOD. BN (CEU)

LIRE
250


Planimetria di u.i.u. in Comune di BONATE SOTTO via MEZZOLATE civ. 12

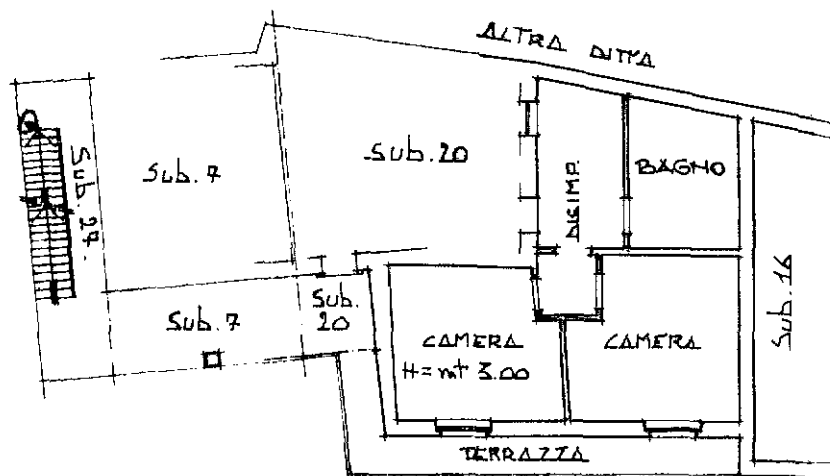

PIANO
PRIMO

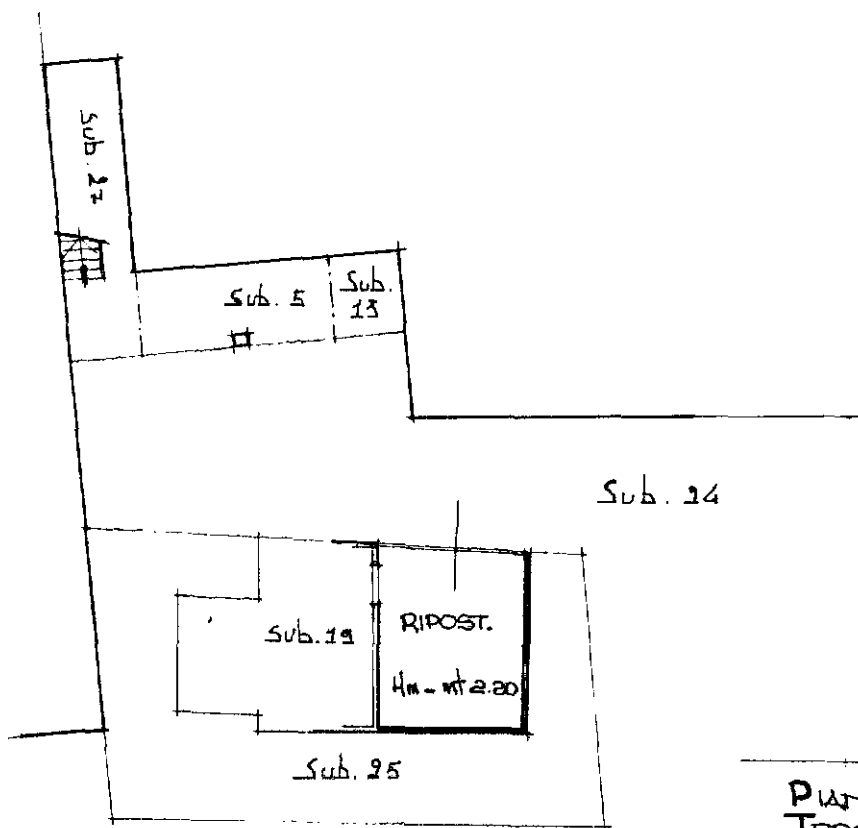

ORIENTAMENTO

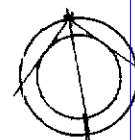

SCALA DI 1:200

Dichiarazione di N.C. ☒
Denuncia di variazione ☐

Compilata dal GEOMETRA
(Titolo, cognome e nome)

BERETTA GUSTAVO

Iscritto all'albo dei GEOMETRI

della provincia di BERGAMO

data 19.01.1991 Firma Beretta Gustavo

RISERVATO ALL'UFFICIO

28 FEB 1991

2801/1

Ultima planimetria in atti
Identificativi catastali
Data presentazione: 28/02/1991 - Data: 15/01/2025 - n. T351717 - Richiedente: LNCFCNC74E19B393V
Totale schede: 3 - Formato di acquisizione: A4 (210x297) - Formato stampato: A4 (210x297)

Fabbriati - Situazione al 15/01/2025 - Comune di BONATE SOTTO(A962) - < Foglio 2 - Particella 329 - Subalterno 3 > - Uiu soppressa



Planimetria di u.i.u. in Comune di BONATE SOTTO via MEZZOLATE civ. 19




UFFICIO PROVINCIALE DI BERGAMO

Prot. mod. n. 76299. Riscosse € 44,00
Si autentica la presente copia che si rilascia
a LANCINI FRANCESCO per gli usi consentiti
dalla legge, non valida per atto traslativo.
25/02/2015

IMPOSTA DI BOLLO ASSOLTA
IN MODO VIRTUALE
ART. 2 D.M. 16/12/1998

PIANO
TERRA

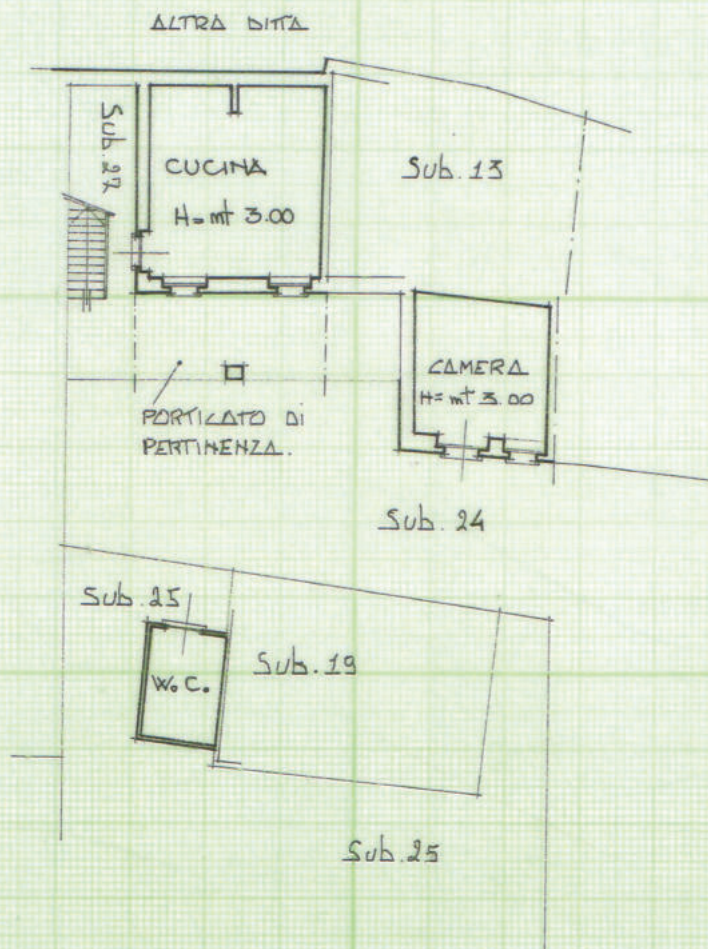

ORIENTAMENTO



SCALA DI 1:200

Dichiarazione di N.C. ☒
Denuncia di variazione ☐

Identificativi catastali

F. 2
n. 329 sub. 5

Compilata dal GEOMETRA
(Titolo, cognome e nome)

BERETTA GUSTAVO

Iscritto all'albo dei GEOMETRI

della provincia di BERGAMO n. 2593

data 19.02.1991 Firma Beretta

RISERVATO ALL'UFFICIO



28 FEB 1991
2801/2

MODULARIO
F. rig. rend. 987




MINISTERO DELLE FINANZE
DIREZIONE GENERALE DEL CATASTO E DEI SS.TT.EE.
CATASTO EDILIZIO URBANO (RDL 13-4-1939, n. 652)

MOD. BN (CEU)

LIRE
250

Planimetria di u.i.u. in Comune di BONATE SOTTO via MEZZONATE civ. 17

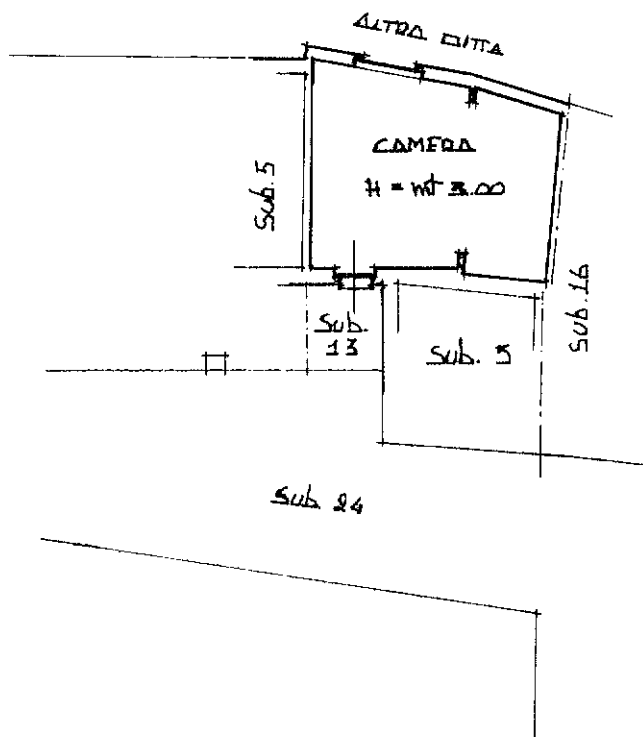

PIANO
TERRA

ORIENTAMENTO



SCALA DI 1:200

Dichiarazione di N.C. ☒
Denuncia di variazione ☐

Compilata dal GEOMETRA
(Titolo, cognome e nome)

BERETTA GUSTAVO

Iscritto all'albo dei GEOMETRI

della provincia di BERGAMO n. 2593

data 19/02/1991 Firma [Signature]

RISERVATO ALL'UFFICIO

28 FEB 1991
[Signature]



MODULARIO
F. rig. rend. 487



MINISTERO DELLE FINANZE


DIREZIONE GENERALE DEL CATASTO E DEI SS.TT.EE.

CATASTO EDILIZIO URBANO (RDL 13-4-1939, n. 652)


MOD. BN (CEU)

LIRE
250

Planimetria di u.i.u. in Comune di BONATE SOTTO via MEZZOVATE civ. 42

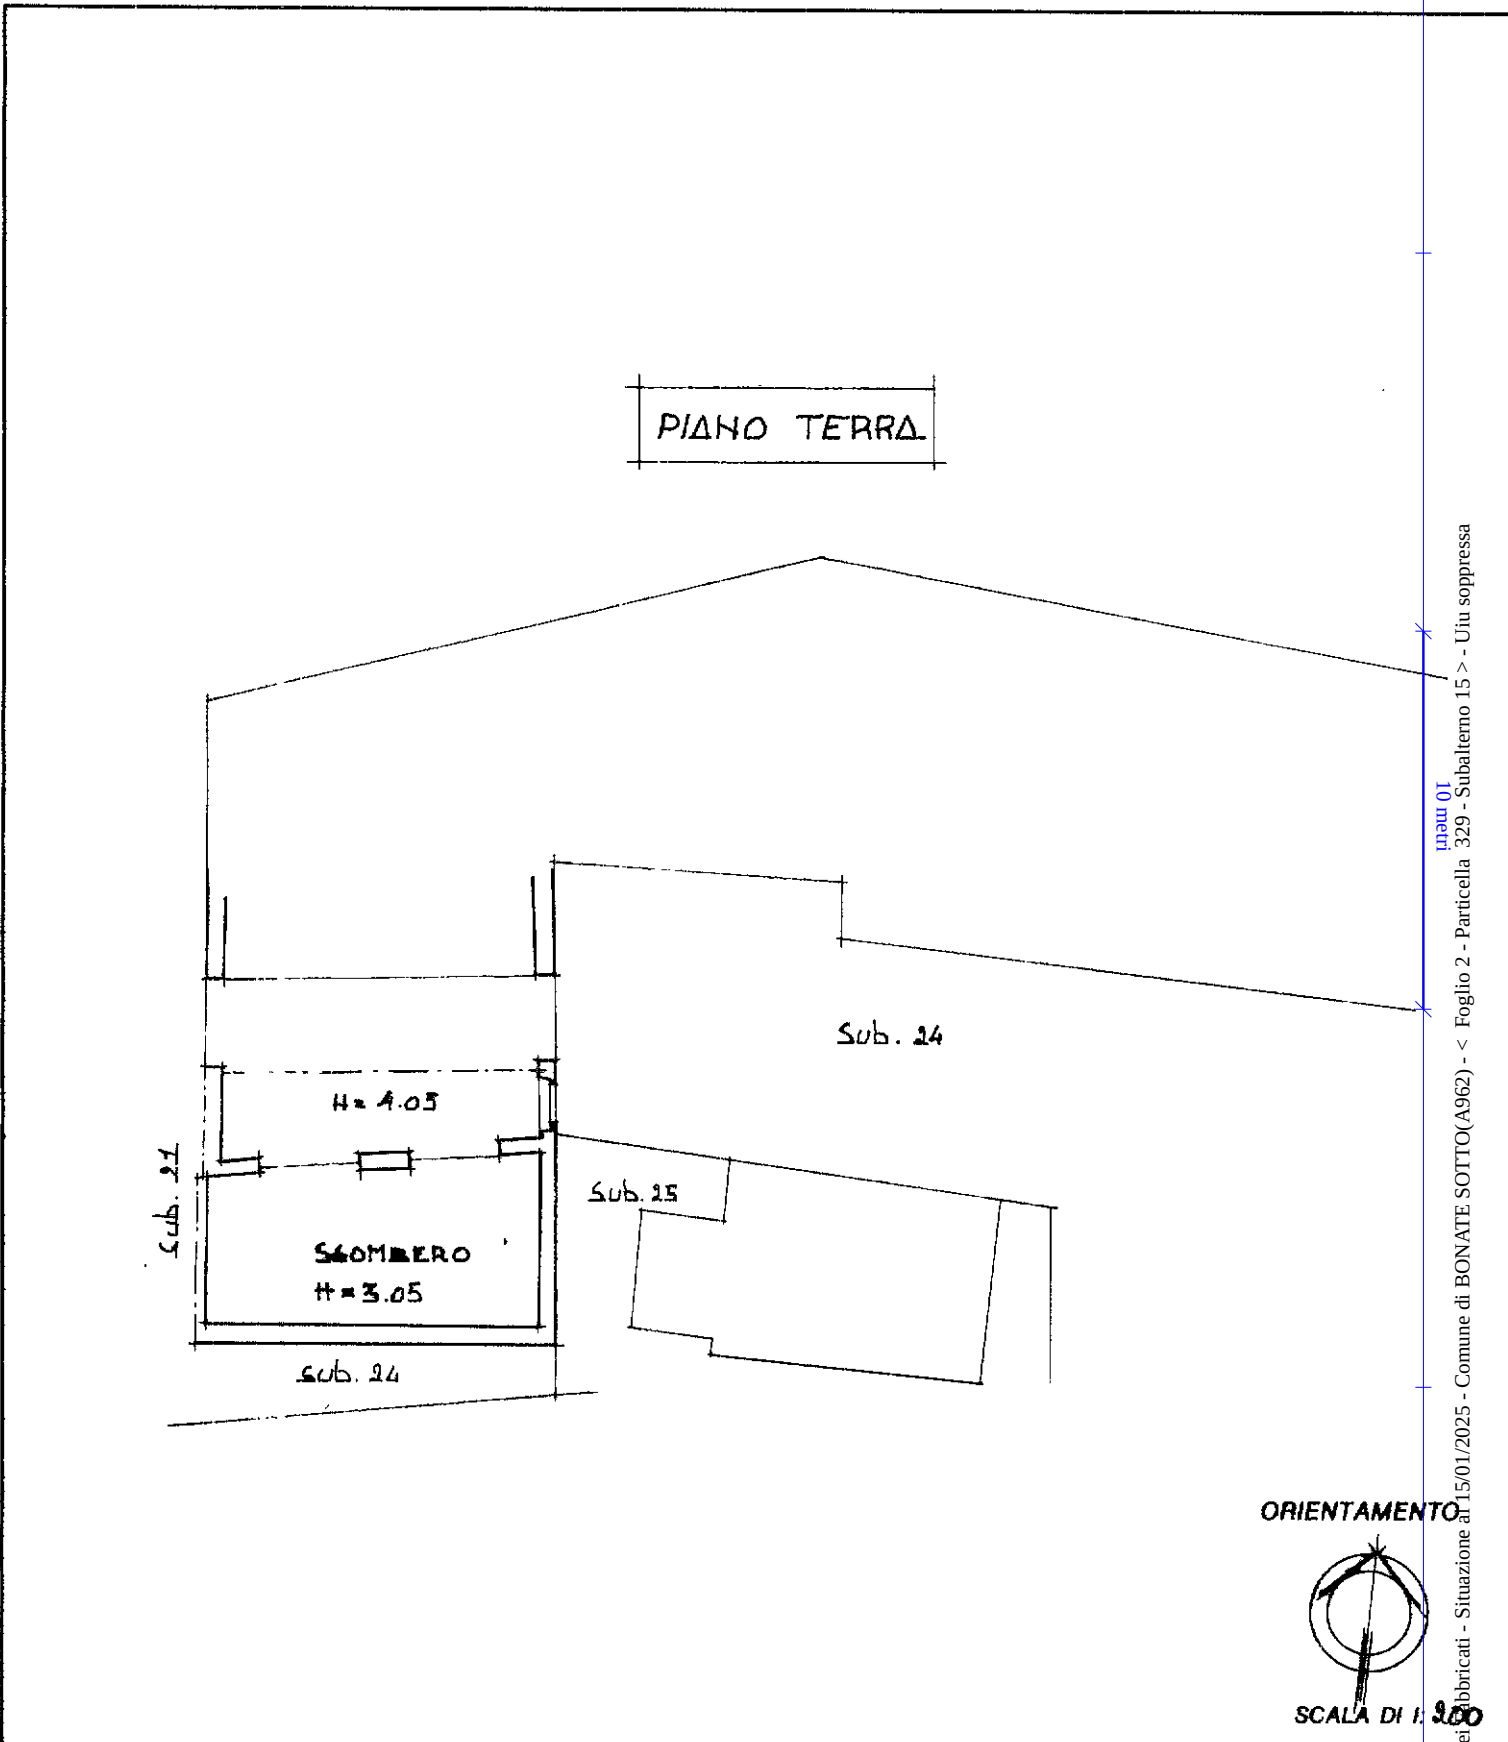

ORIENTAMENTO

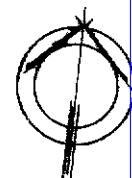

SCALA DI 1:300

Dichiarazione di N.C. ☒
Denuncia di variazione ☐

Compilata dal GEOMETRA
(Titolo, cognome e nome)
BERETTA GUSTAVO

Iscritto all'albo dei GEOMETRI
della provincia di BERGAMO n. 1593
data 15.01.1991 Firma [Signature]

RISERVATO ALL'UFFICIO

28 FEB 1991

[Signature]


Ultima planimetria in atti
Identificativi catastali

Data presentazione: 28/02/1991 - Data: 15/01/2025 - n. T352049 - Richiedente: LNCFCNC74E19B393V
Totale Schenker: 1 - Formato di acquisizione: A4(210x297) - Formato stampa richiesto: A4(210x297)


Abbreviati - Situazione al 15/01/2025 - Comune di BONATE SOTTO(A962) - < Foglio 2 - Particella 329 - Subalterno 15 > - Uiu soppressa



Pianimetria di u.i.u. in Comune di BONATE SOTTO via MEZZONATE civ. 12

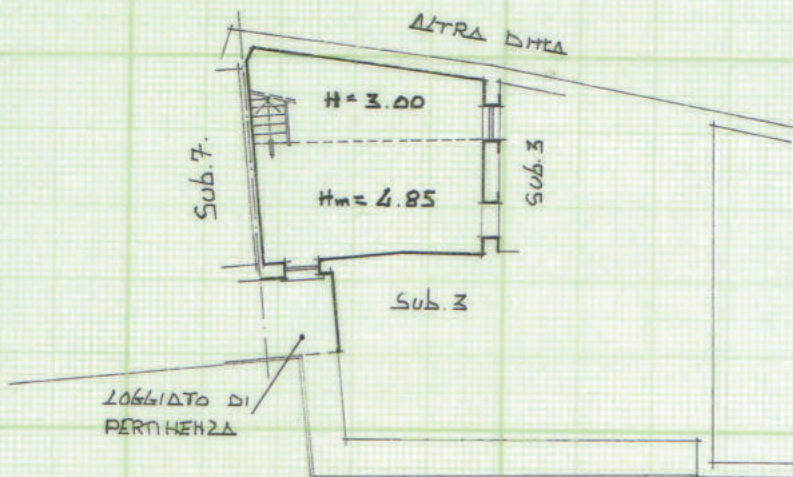

PIANO
PRIMO

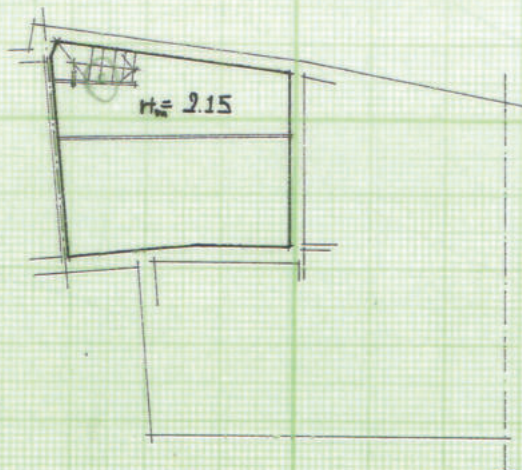

PIANO
SOPRALCO



UFFICIO PROVINCIALE DI BERGAMO
Prot. mod. n. 26298. Riscosse € 44,00 #
Si autentica la presente copia che si rilascia
a LANCINI FRANCESCO per gli usi consentiti
alla legge, non valida per atto traslativo.
25/03/2015

IMPOSTA DI BOLLO ASSOLTA
IN MODO VIRTUALE
ART. 2 D.M. 16.12.1998

ORIENTAMENTO



SCALA DI 1:200

Dichiarazione di N.C. ☒
Denuncia di variazione ☐

Identificativi catastali

F. 2
n. 329 sub. 20

Compilata dal GEOMETRA
(Titolo, cognome e nome)

BERETTA GUSTAVO

Iscritto all'albo dei GEOMETRI

della provincia di BERGAMO n. 2593

data 10/02/1999 Firma Beretta

RISERVATO ALL'UFFICIO

28 FEB. 1999
2002/2

