

Scala 1: 1.000

0 ——— 25 m


Note: Foglio 14 mappale 83 subb. 4 e 6



Scala 1: 1.000

0 ——— 25 m

Note: Foglio 14 mappale 83 subb. 4 e 6 Si nota l'utilizzo dei mappali 231(sempre Fg.14) e del mappale 436 Fg. 16, come ampliamento della zona parcheggio esclusivo.

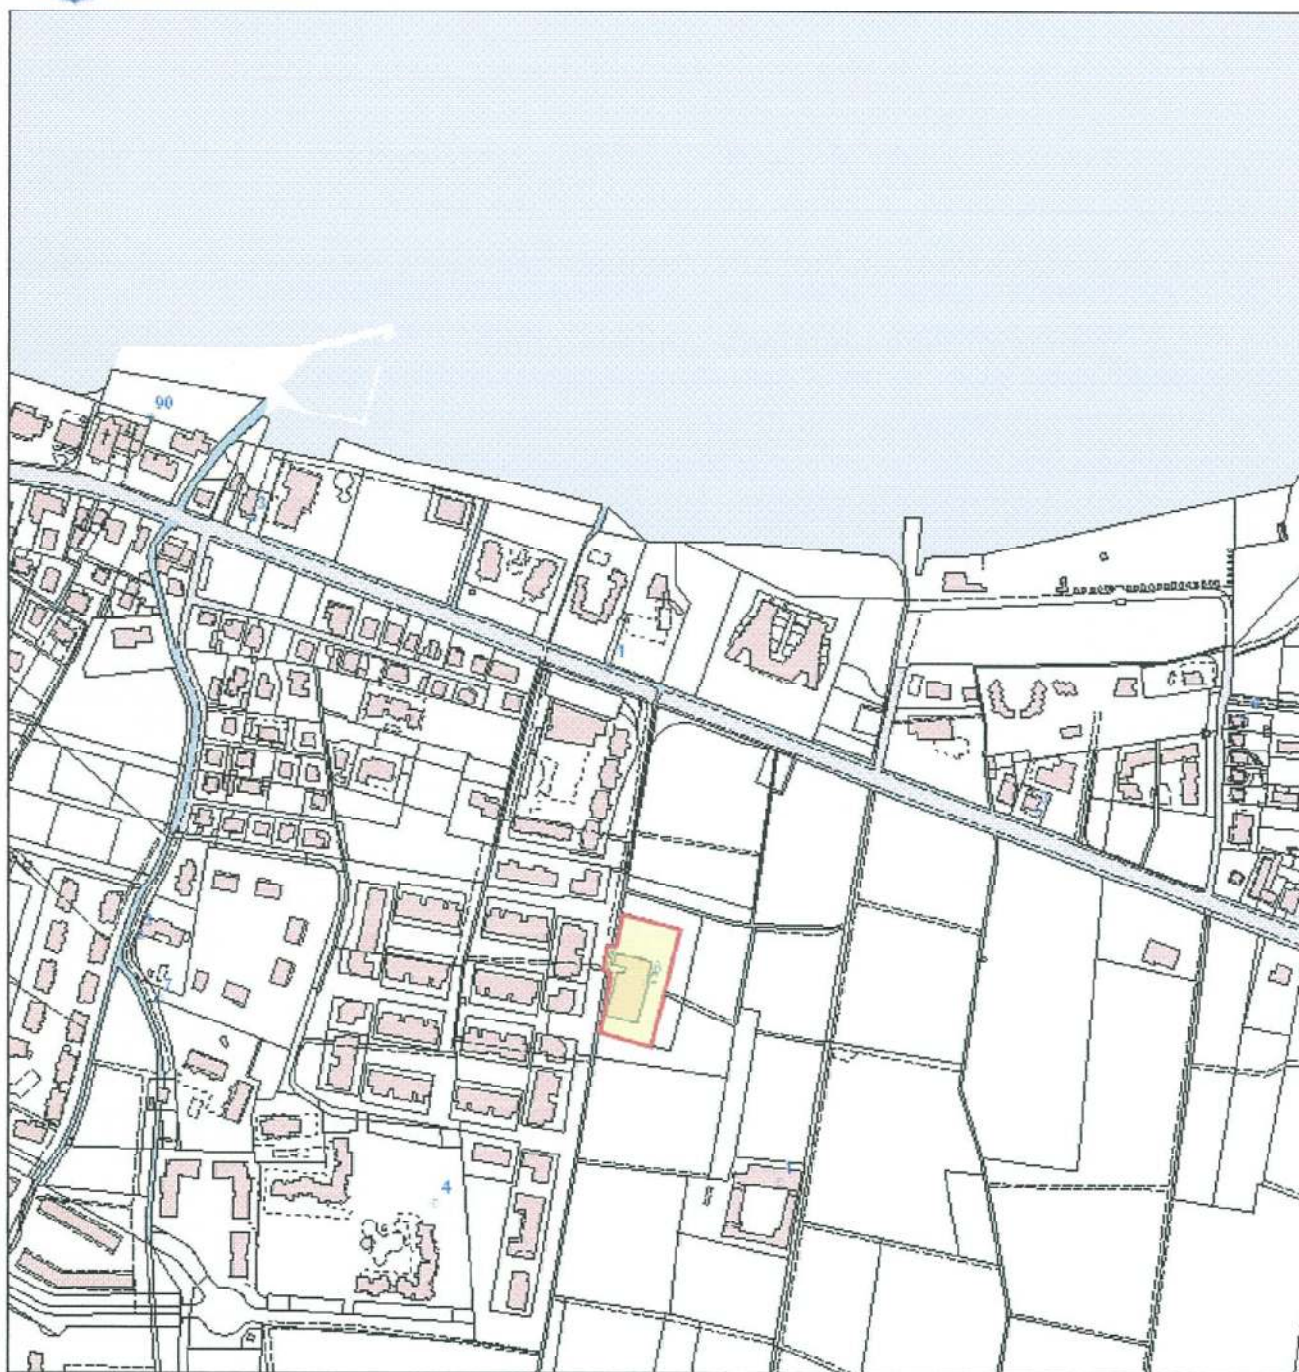

Scala 1: 5.000

0 |-----| 127 m

Note:

MODULARIO
F. rig. rend. 497




MINISTERO DELLE FINANZE
DIREZIONE GENERALE DEL CATASTO E DEI SS.TT.EE.
CATASTO EDILIZIO URBANO (RDL 13-4-1939, n. 652)

MOD. **BN** (CE)

LIRE
250

Planimetria di u.i.u. in Comune di SIRMIONE via HAZZARONA civ.

Catasto dei Fabbricati - Situazione al 11/02/2015 - Comune di SIRMIONE(1633) - < Sezione Urbana: NCT Foglio: 14 Particella: 83 - Subalterno 4 >
VIA HAZZARONA n. 15 piano: I,

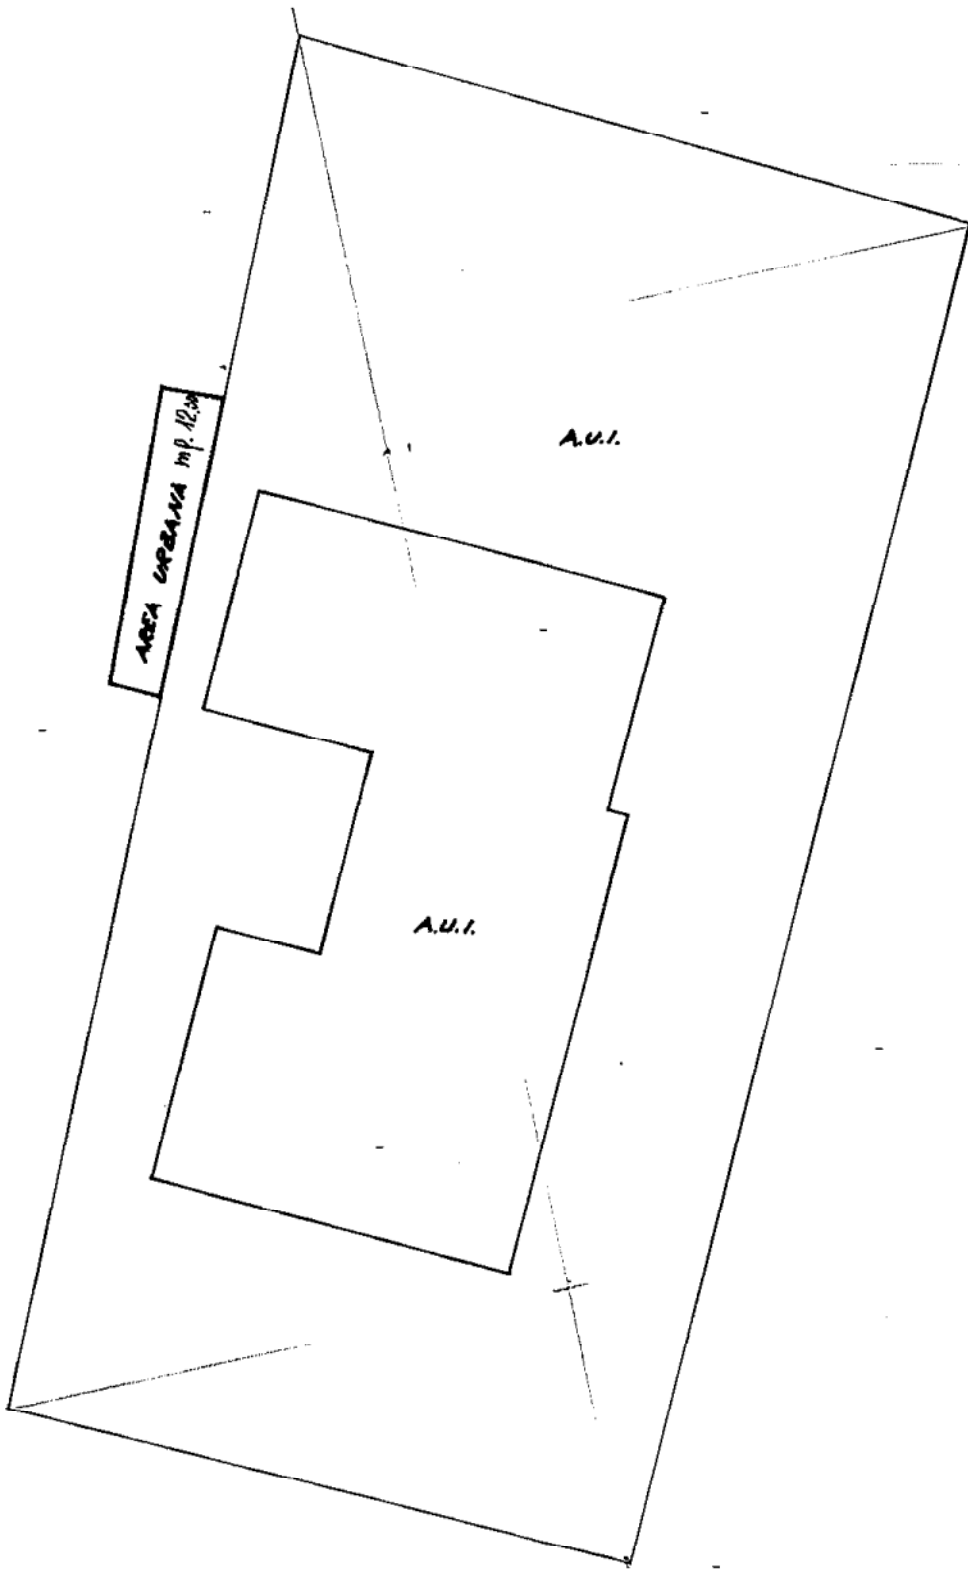

ORIENTAMENTO



SCALA DI 1:500

Dichiarazione di N.C.
Ultima Planimetria in situazione
Data presentazione: 10/12/1993 - Data: 11/02/2015
Tot. schede: 1 - Formato di acq.: A4 (210x297) - Fatt. di scala: 1:1
n. 83 sub. 4

Compilata dal INGEGNERE
(Titolo, cognome e nome)
GORLANI DOMENICO
Data di compilazione: 11/02/2015
n. 476
della provincia di BRESCIA


RISERVATO ALL'UFFICIO
15 0 1 1993

Data: 02/04/2015 - 1:BS0080140 - Richiedente BASSI ANDREASI GIANNI
 Foglio: 14 - Particella: 83 - Subalterno: 6
 n.1 Scala 1:200
 Catasto Fabbricati
 Ufficio provinciale di Brescia
 Via Mazzarona
 civ. 15
 Identificativi Catastali:
 Sezione: NCT
 Foglio: 14
 Particella: 83
 Subalterno: 6
 Compilata da:
 Bulgarini Silvio
 Iscritto all'albo:
 Geometri
 Prov. Brescia N. 4094

Agenzia del Territorio
CATASTO FABBRICATI
 Ufficio provinciale di
Brescia

Dichiarazione protocollo n. DS0309929 del 10/10/2005
 Urban: NCT Foglio: 14 Particella: 83 - Subalterno: 6
 Planimetria di s.s.u. in Comune di Sirone



Identificativi Catastali:
 Sezione: NCT
 Foglio: 14
 Particella: 83
 Subalterno: 6
 Compilata da:
 Bulgarini Silvio
 Iscritto all'albo:
 Geometri
 Prov. Brescia N. 4094

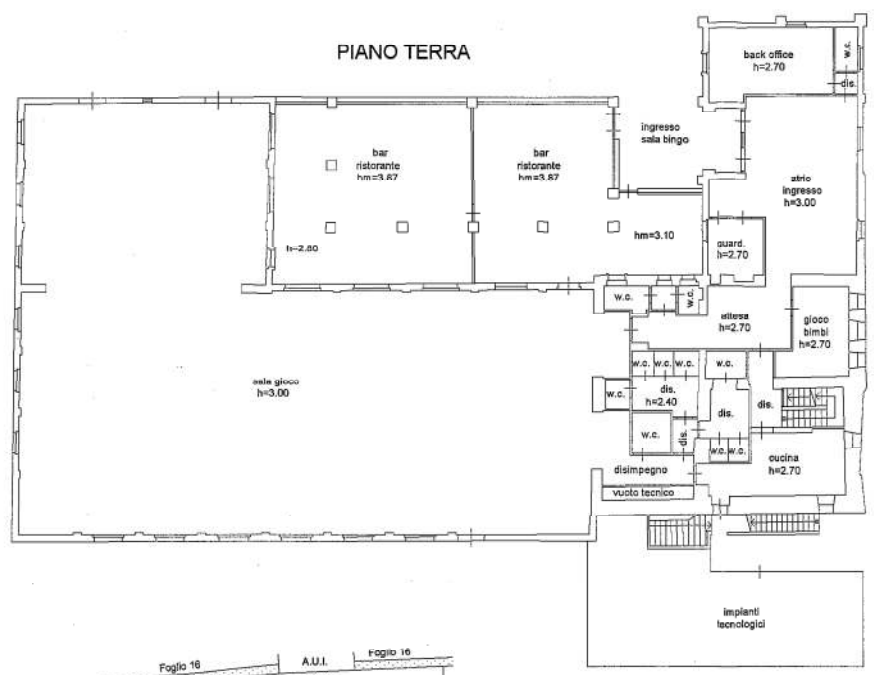

PIANO INTERRATO



PIANO PRIMO

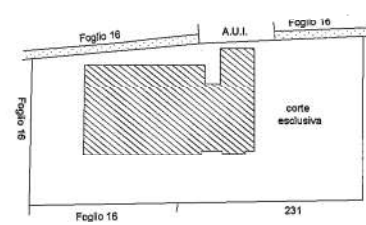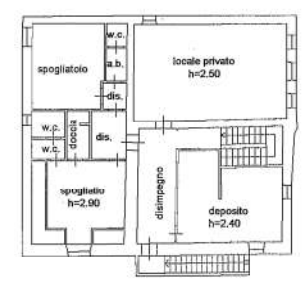

PLANIMETRIA
 scala 1:1000



Data: 02/04/2015 - 1:BS0080140 - Richiedente BASSI ANDREASI GIANNI