

ELABORATO PLANIMETRICO

Compilato da:
Bonomini Mario
Iscritto all'albo:
Geometri
Prov. Brescia N. 3038


**Agenzia del Territorio
CATASTO FABBRICATI
Ufficio Provinciale di
Brescia**

Comune di Fiesse
Sezione: Foglio: 17 Particella: 954


Protocollo n. 317879 del 20 SET 2004
Tipo Mappale n. del

Dimostrazione grafica dei subalterni


Scala 1 : 500

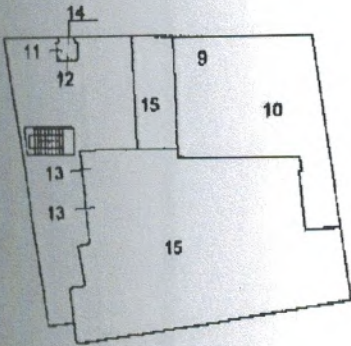

PIANO TERRA

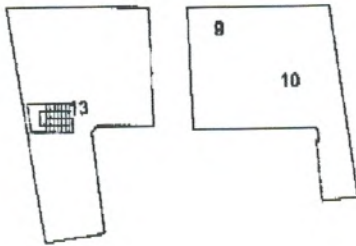

PIANO PRIMO

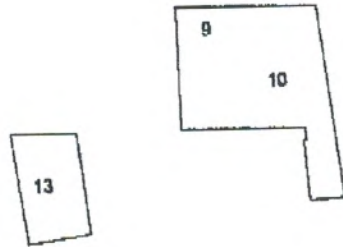

PIANO SECONDO

ELABORATO PLANIMETRICO

Compilato da:
Bonomini Mario
Iscritto all'albo:
Geometri
Prov. Brescia N. 3038



Agenzia del Territorio
CATASTO FABBRICATI
Ufficio Provinciale di
Brescia

Comune di Fiesse
Sezione: Foglio: 17 Particella: 954


Protocollo n. 317879 del 20 SET 2004
Tipo Mappale n. del

Dimostrazione grafica dei subalterni


Scala 1 : 500

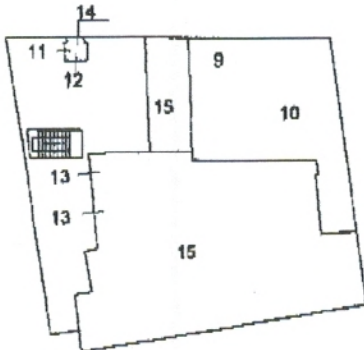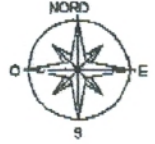

PIANO TERRA

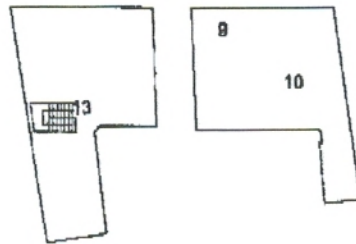

PIANO PRIMO

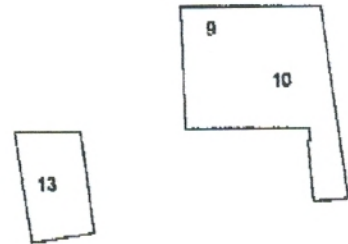

PIANO SECONDO



**Agenzia del Territorio
CATASTO FABBRICATI
Ufficio Provinciale di
Brescia**

Dichiarazione protocollo n. 317879 del 20 SET 2004
Planimetria di u.i.u. in Comune di Fiesse
Via Giuseppe Zanardelli civ. 35

Identificativi Catastali:
Sezione:
Foglio: 17
Particella: 954
Subalterno: 11

Compilata da:
Bonomini Mario
Iscritto all'albo:
Geometri
Prov. Brescia N. 3038

Scheda n. 1 Scala 1:200

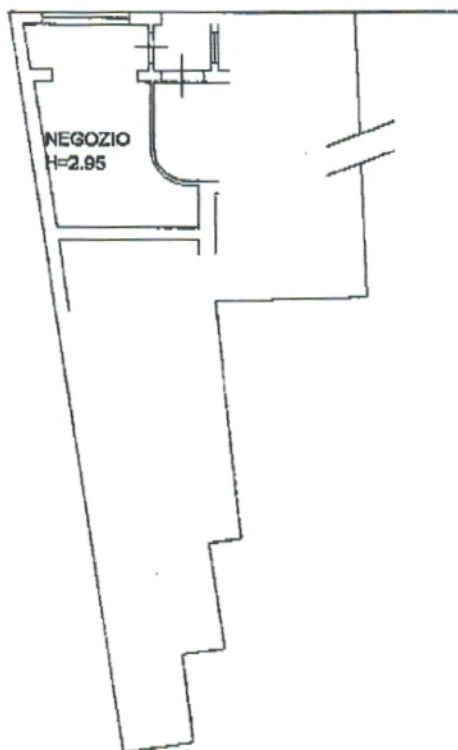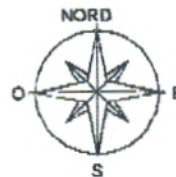

PIANO TERRA

**Agenzia del Territorio
CATASTO FABBRICATI
Ufficio Provinciale di
Brescia**

Dichiarazione protocollo n. 317879 del

20 SET 2004

Planimetria di u.i.u. in Comune di Fiesse

Via Giuseppe Zanardelli

civ. 35

Identificativi Catastali:

Sezione:

Foglio: 17

Particella: 954

Subalterno: 12

Compilata da:
Bonomini Mario



Iscritto all'albo:
Geometri

Prov. Brescia

N. 3038

Sheda n. 1

Scala 1:200

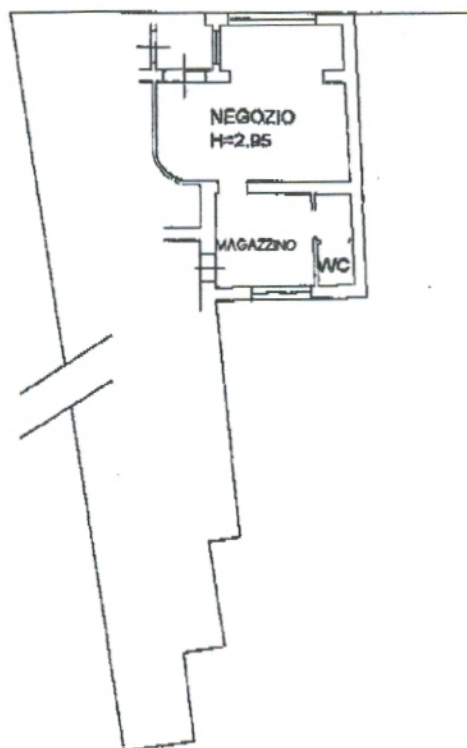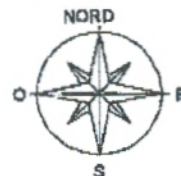

PIANO TERRA

**Agenzia del Territorio
CATASTO FABBRICATI
Ufficio Provinciale di
Brescia**

Dichiarazione protocollo n. 317879 del

20 SET. 2004

Planimetria di u.i.u. in Comune di Fiesse

Via Giuseppe Zanardelli

civ. 35

Identificativi Catastali:

Sezione:
Foglio: 17
Particella: 954
Subalterno: 13

Compilata da:
Bonomini Mario



Iscritto all'albo:
Geometri

Prov. Brescia

N. 3038

Scheda n. 1

Scala 1:200

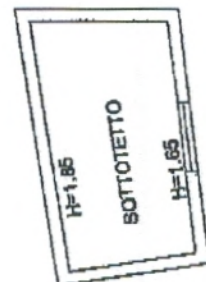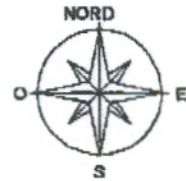

PIANO TERRA

PIANO PRIMO

PIANO SECONDO