

1522/96

MODULARIO
F. rig. rend. 497




MINISTERO DELLE FINANZE
DIREZIONE GENERALE DEL CATASTO E DEI SS.TT.EE.
CATASTO EDILIZIO URBANO (RDL 13-4-1939, n. 652)

MOD. BN (CEU)

LIRE
250

Planimetria di u.i.u. in Comune di Flero via De Gasperi civ.

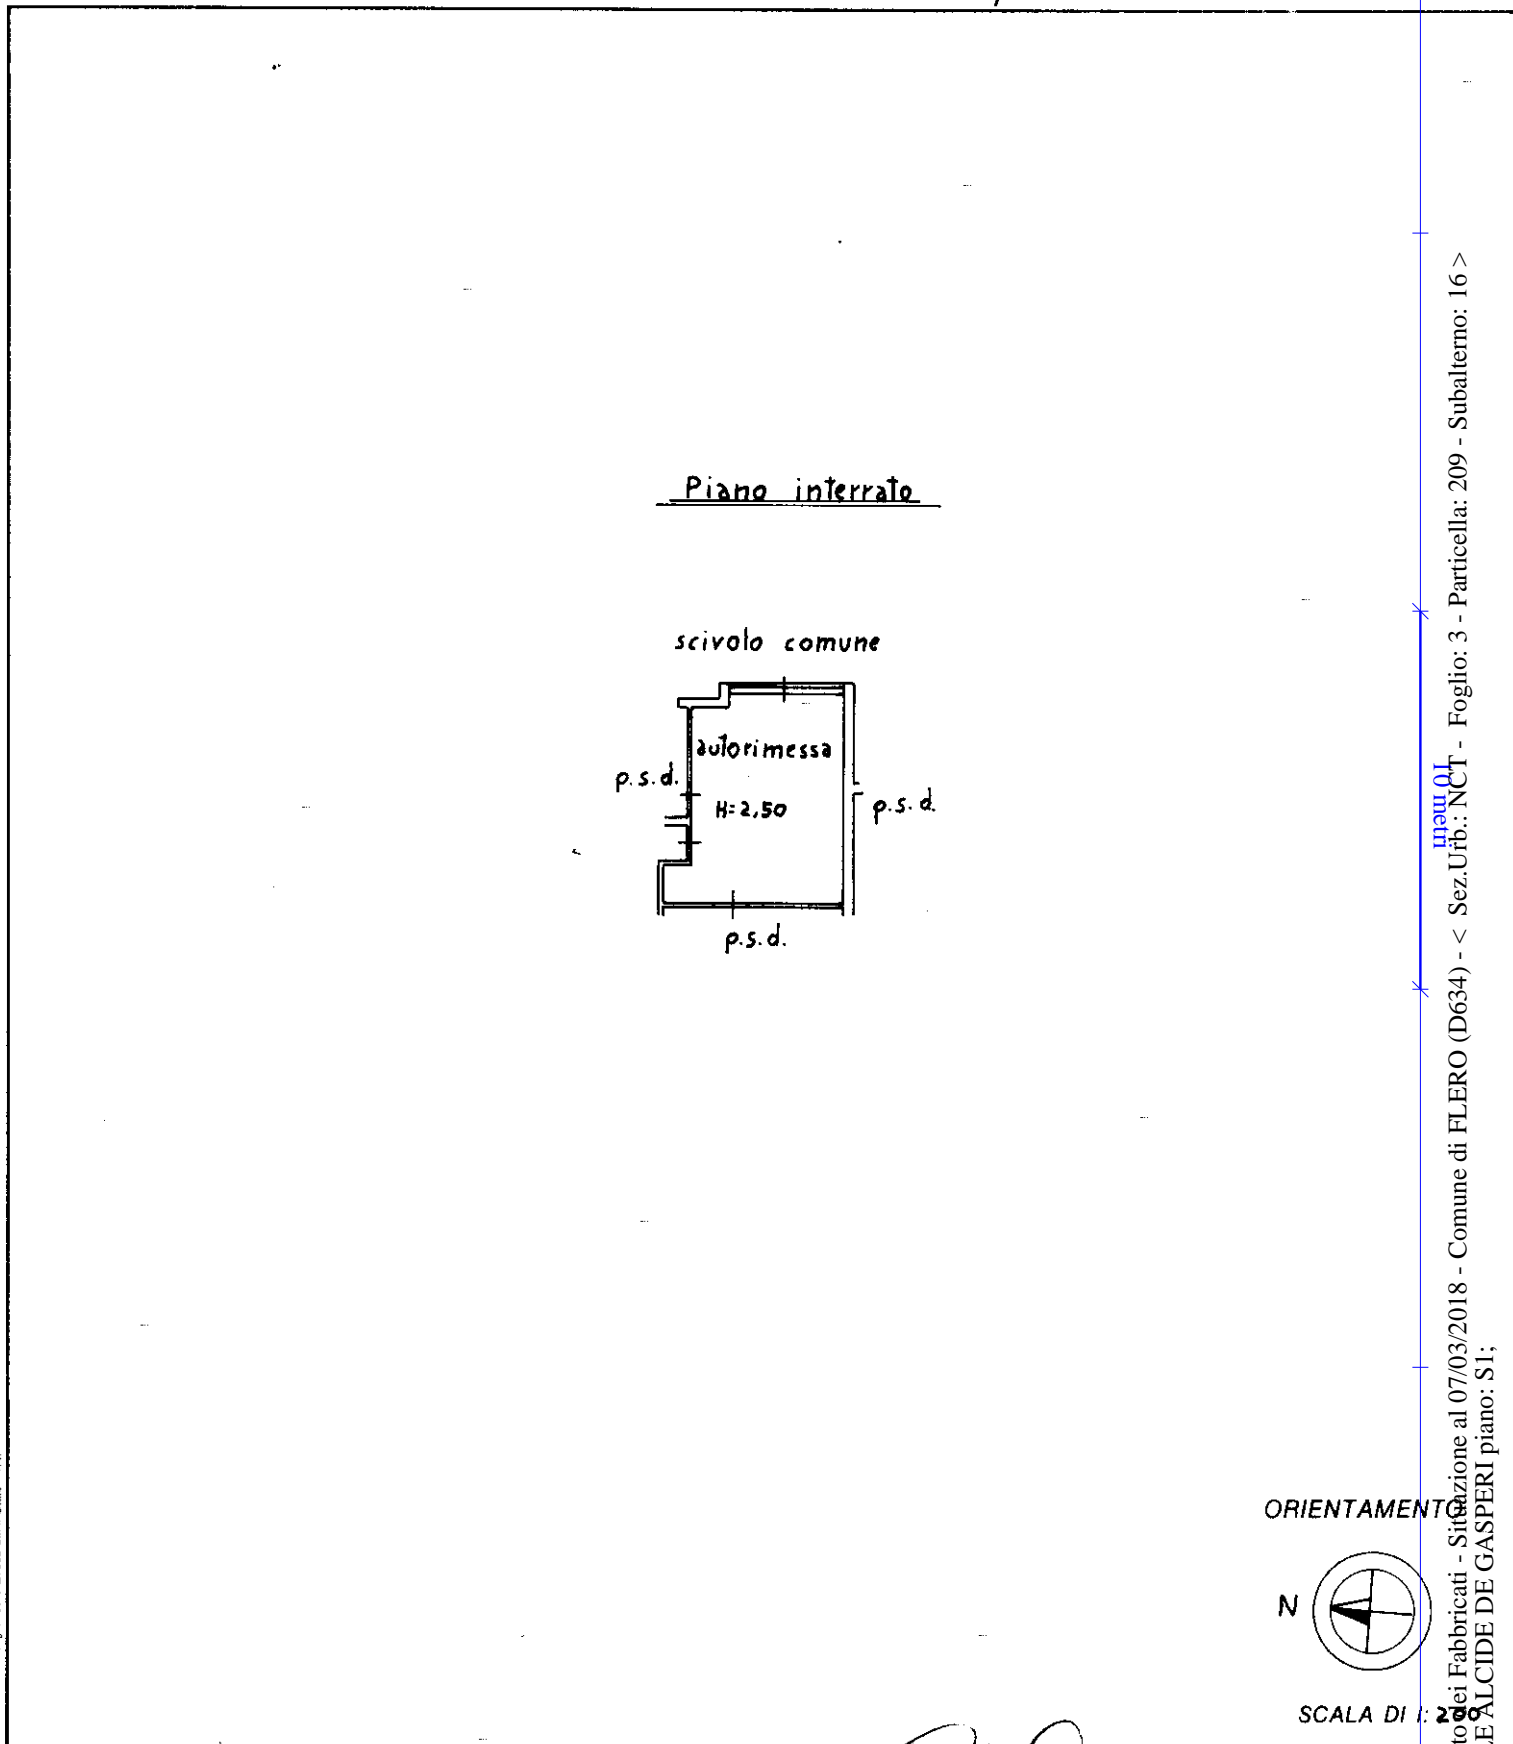

Catasto dei Fabbricati - Situazione al 07/03/2018 - Comune di FLERO (D634) - < Sez. Urb.: NCT - Foglio: 3 - Particella: 209 - Subalterno: 16 >
VIALE ALCIDE DE GASPERI piano: S1;

Dichiarazione di N.C.
Denuncia di variazione
Ultima planimetria in atti

Compilata dal architetto
(Titolo, cognome e nome)
De Silvestri Gianni

RISERVATO ALL'UFFICIO

Data presentazione: 30/08/1996 - Data: 07/03/2018 - n. T333584 - Richiedente: CCHGNE45B04E333U
Totale schede: 1 - Formato di acquisizione: A4(210x297) - n. 1753 sub. 16
Iscritto all'albo degli architetti: Brescia n. 113
data agosto 96 Firma [Signature]

14012

