

**Agenzia del Territorio  
CATASTO FABBRICATI  
Ufficio Provinciale di  
Brescia**

Dichiarazione protocollo n. BS0478625 del 09/11/2007

Planimetria di u.i.u. in Comune di Castenedolo

Via Viazzola

civ. CM

Identificativi Catastali:

Sezione: NCT  
Foglio: 6  
Particella: 86  
Subalterno: 1


Compilata da:  
Schena Giambattista  
Iscritto all'albo:  
Geometri

Prov. Brescia


N. 2715

Scheda n. 1

Scala 1:200

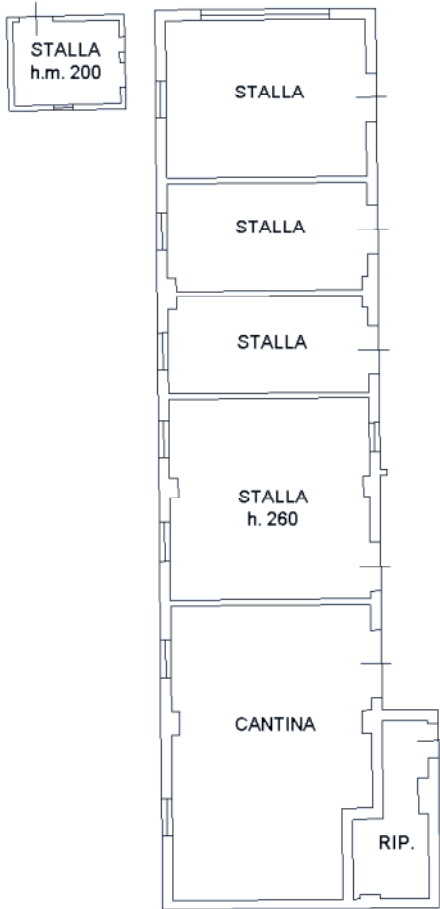

PIANO TERRA

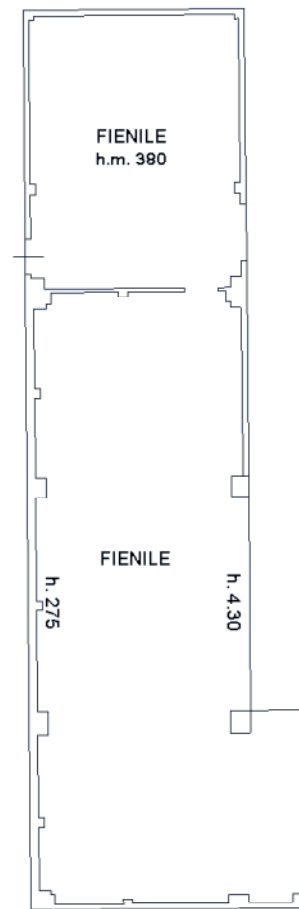

PIANO PRIMO



Ultima planimetria in atti



**Agenzia del Territorio  
CATASTO FABBRICATI  
Ufficio Provinciale di  
Brescia**

Dichiarazione protocollo n. BS0478625 del 09/11/2007

Planimetria di u.i.u. in Comune di Castenedolo

Via Viazzola

civ. CM

Identificativi Catastali:

Sezione: NCT

Foglio: 6

Particella: 86

Subalterno: 2

Compilata da:

Schena Giambattista

Iscritto all'albo:

Geometri

Prov. Brescia


N. 2715

Scheda n. 1

Scala 1:200



PIANO TERRA

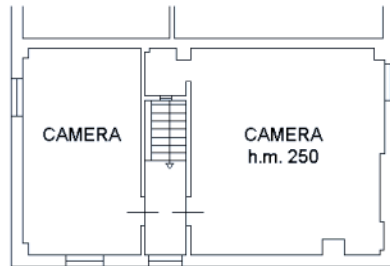

PIANO PRIMO



Ultima planimetria in atti



**Agenzia del Territorio  
CATASTO FABBRICATI  
Ufficio Provinciale di  
Brescia**

Dichiarazione protocollo n. BS0478625 del 09/11/2007

Planimetria di u.i.u. in Comune di Castenedolo

Via Viazzola

civ. CM

Identificativi Catastali:

Sezione: NCT

Foglio: 6

Particella: 86

Subalterno: 3

Compilata da:

Schena Giambattista

Iscritto all'albo:

Geometri

Prov. Brescia


N. 2715

Scheda n. 1

Scala 1:200



PIANO TERRA

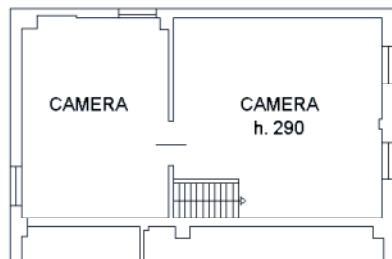

PIANO PRIMO




Ultima planimetria in atti

**Agenzia del Territorio  
CATASTO FABBRICATI  
Ufficio Provinciale di  
Brescia**


<b>ELABORATO PLANIMETRICO</b>	
Compilato da: Scheni Giambattista	
Iscritto all'albo: Geometri	
Prov. Brescia	N. 2715

Comune di Castenedolo	Protocollo n. BS0478625 del 09/11/2007
Sezione: NCT Foglio: 6 Particella: 86	Tipo Mappale n. 464912 del 02/11/2007

Dimostrazione grafica dei subalterni Scala 1 : 500

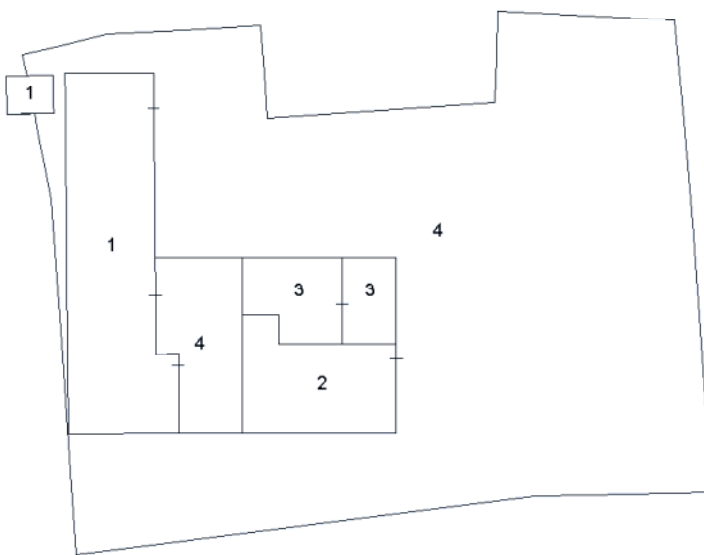

**PIANO TERRA**

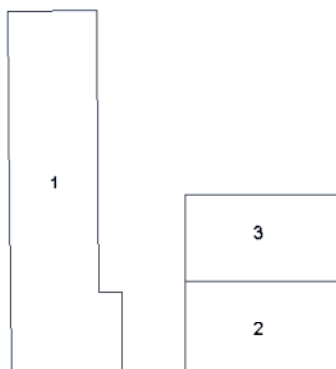

**PIANO PRIMO**



Ultima planimetria in atti



## ACCERTAMENTO DELLA PROPRIETÀ IMMOBILIARE URBANA ELENCO DEI SUBALTERNI ASSEGNATI

Comune CASTENEDOLO	Sezione NCT	Foglio 6	Particella 86	Tipo mappale 464912	del: 02/11/2007
-----------------------	----------------	-------------	------------------	------------------------	--------------------

Sub	UBICAZIONE via/piazza	n.civ	Piani	Scala	Int	DESCRIZIONE
1	via viazzola	CM	T-1			STALLA
2	via viazzola	CM	T-1			ABITAZIONE DI TIPO ECONOMICO
3	via viazzola	CM	T-1			ABITAZIONE DI TIPO ECONOMICO
4	via viazzola	CM	T			B.C.N.C. AI SUB. 1, 2 E 3. CORTE E PORTICO

---

Visura telematica



