

Data: 11/12/2018
n. 1
Scala 1: 200
Rischiodatore: F. Fogliata di sq. ANZANI 11
Rischiodatore: F. Fogliata di sq. ANZANI 11


PRIMO PIANO SOTTOSTRADA

PIANO TERRA

CORTE ESCLUSIVA



CANTINA
h=2.20

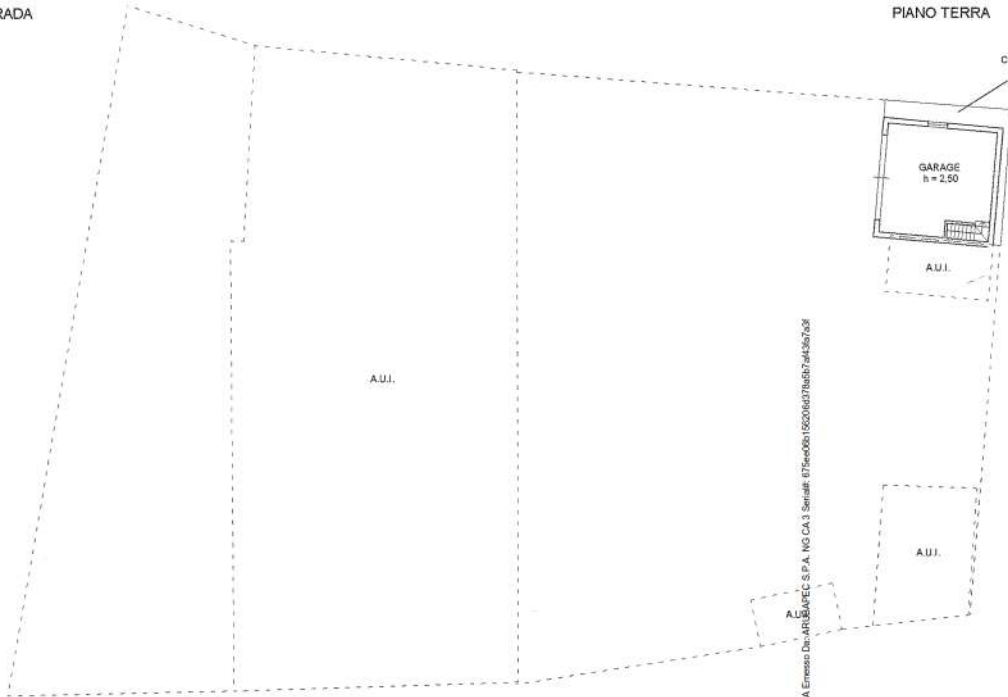

GARAGE
h=2.50

A.U.I.

A.U.I.

A.U.I.

Firmati Da: FOGLIATA ORNELLA Emesso Da: AR.BAV.FEC S.P.A. (NG CA) Seriali: 075ec06b192006d378a87643657638




Data: 11/12/2018 - n. BS0061588 - Rischiodatore: F. Fogliata di sq. ANZANI 11 - Ufficio: Planimetria in atti

Dichiarazione protocollo n. BS0100767 del 19/05/2016	
Planimetria di u.i.u. in Comune di Montichiari	
Via Cavour civ. 45	
Identificativi Catastali:	Compilata da:
Sezione: NCT	Abate Dario
Foglio: 84	Iscritto all'albo:
Particella: 84	Geometri
Subalterno: 19	Prov. Brescia N. 4743

Scheda n. 1 Scala 1:200

PIANO TERRA

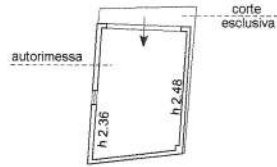

Catasto dei Fabbricati - Situazione al 11/12/2018 - Comune di MONTICHIARI (P471) - < Sezione Urbana: NCT Foglio: 84 Particella: 84 - Subalterno 19 ->
VIA CAVOUR n. 45 piano T;


Data: 11/12/2018 - n. BS0225238 - Richiedente TRIBUNALE DI BRESCIA - Ultima Planimetria in atti
Fot.schede: 1 - Formato di acq.: A4(210x297) - Fatti di scala: 1:1



Data: 11/12/2018
n.1
Scala 1: 200

Sezione Urbanistica n.1
Data: 11/12/2018
Protocollo n. 1902/2018
Foglio n. 84
Particella n. 84
Subalterno n. 18

PIANO TERRA

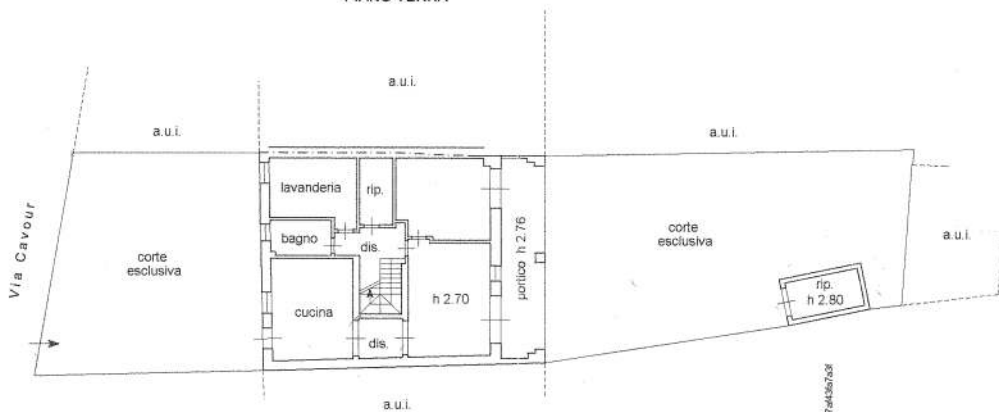

PIANO PRIMO



Catasto dei Fabbricati - Situazione al 11/12/2018 - Comune di MONTICHIARI(F471) - < Sezione Urbana: NCT Foglio: 84 Particella: 84 - Subalterno 18 >
VIA CAVOUR n. 47 piano: T-1;

Firmati Da: FOGLIATA ORNELLA, Espresso Da: ARUBAFEC S.P.A. (NG CA), Seriali: 0T5ec06192006d37a5b76436768



Data: 11/12/2018 - n. BS0225239 - Rubricazione TRIBUNALE DI BRESCIA - Ultima Planimetria in atti